



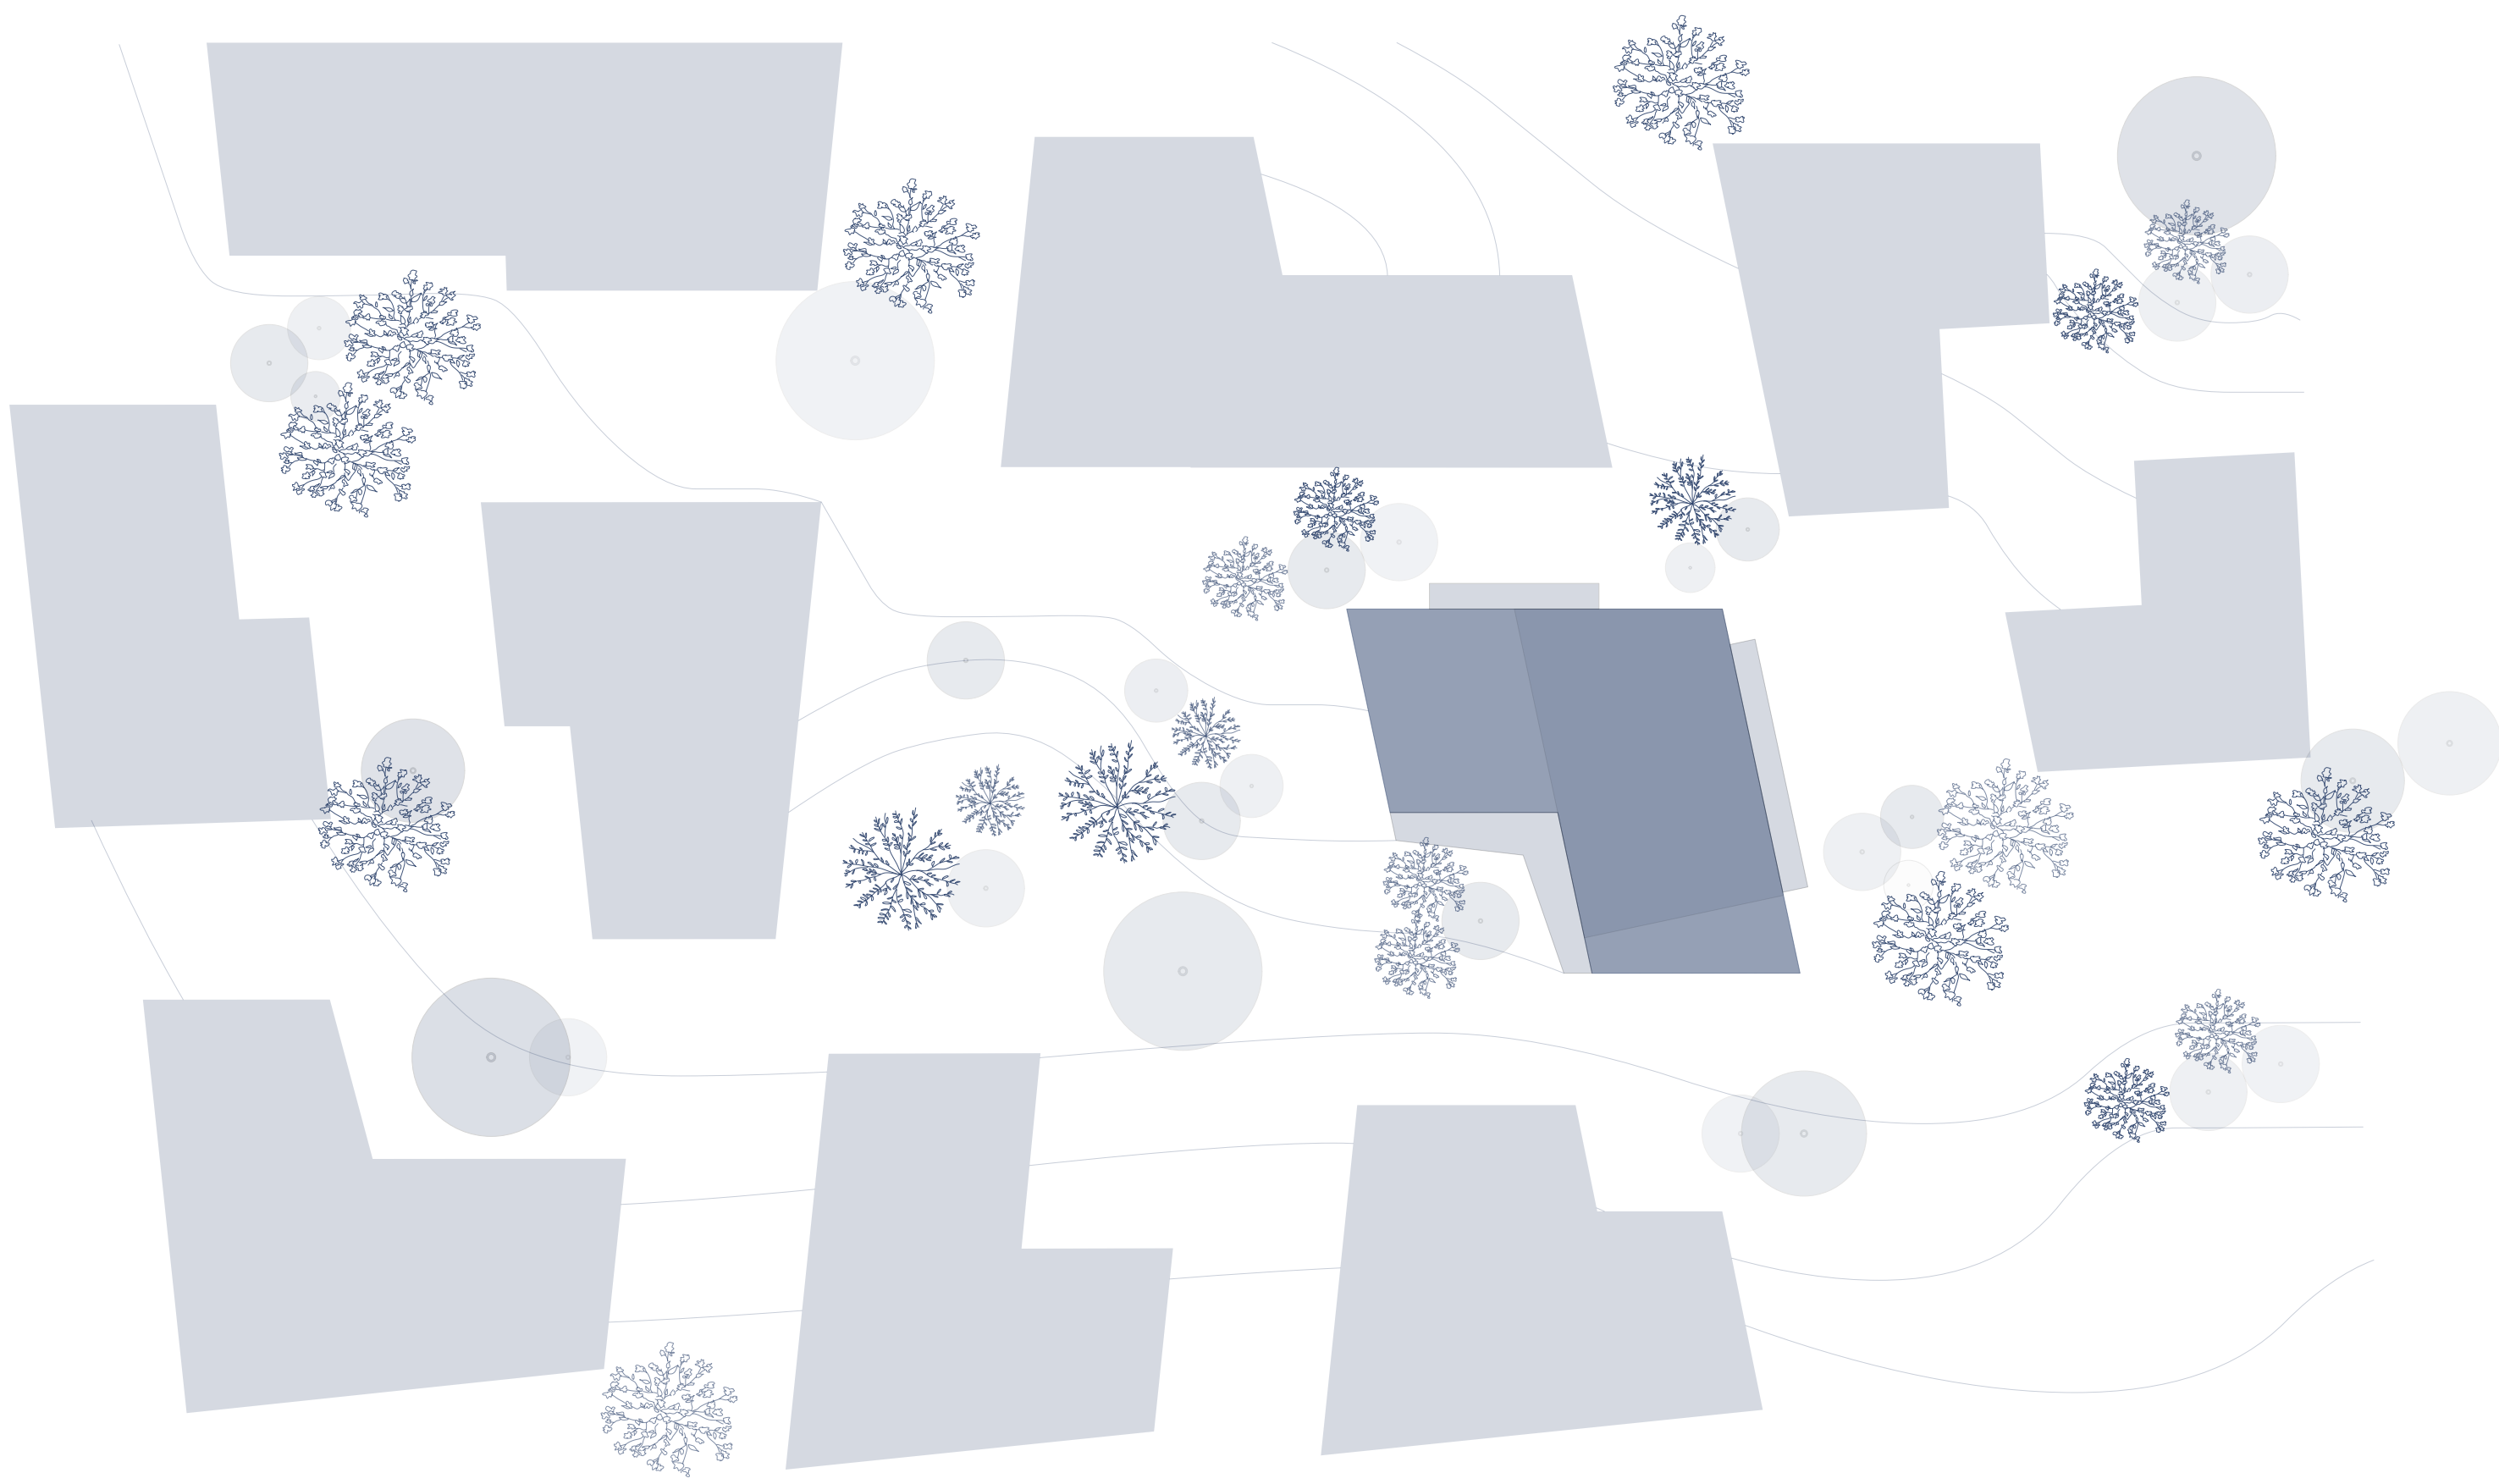


Lageplan M 1:500 ▲




Außenperspektive Gebäude

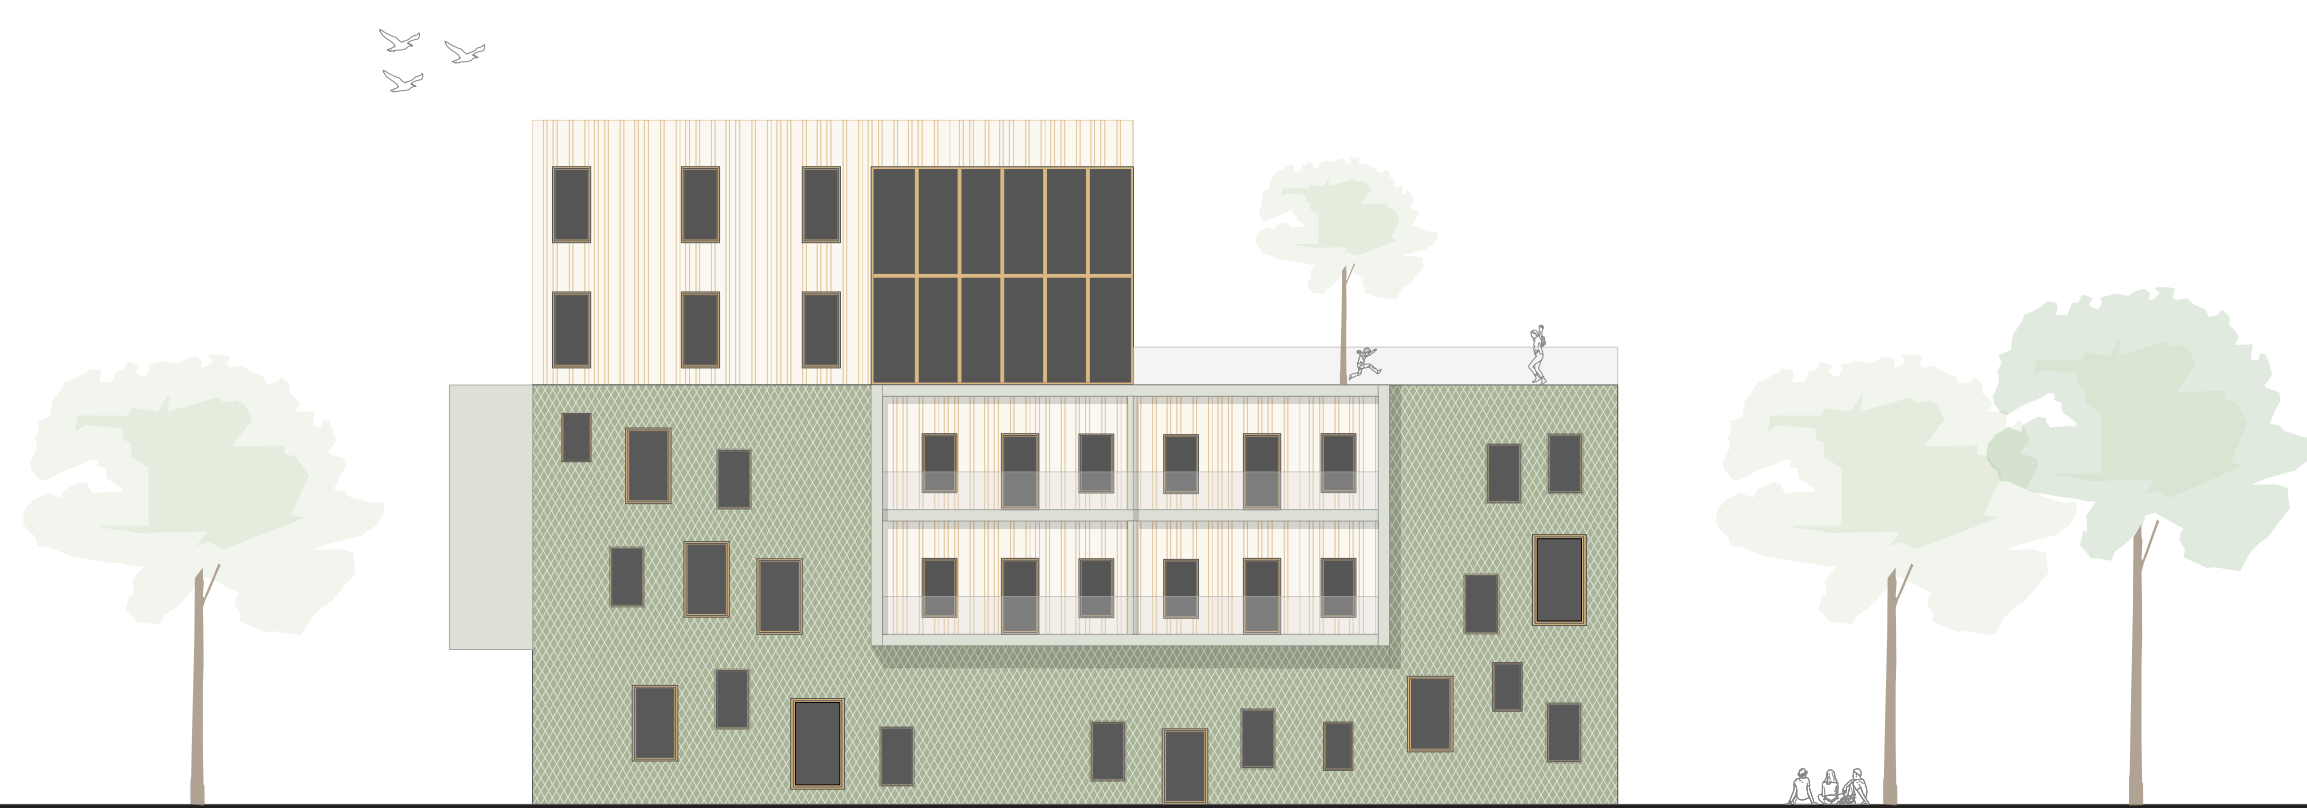


Ansicht Nord M 1:200

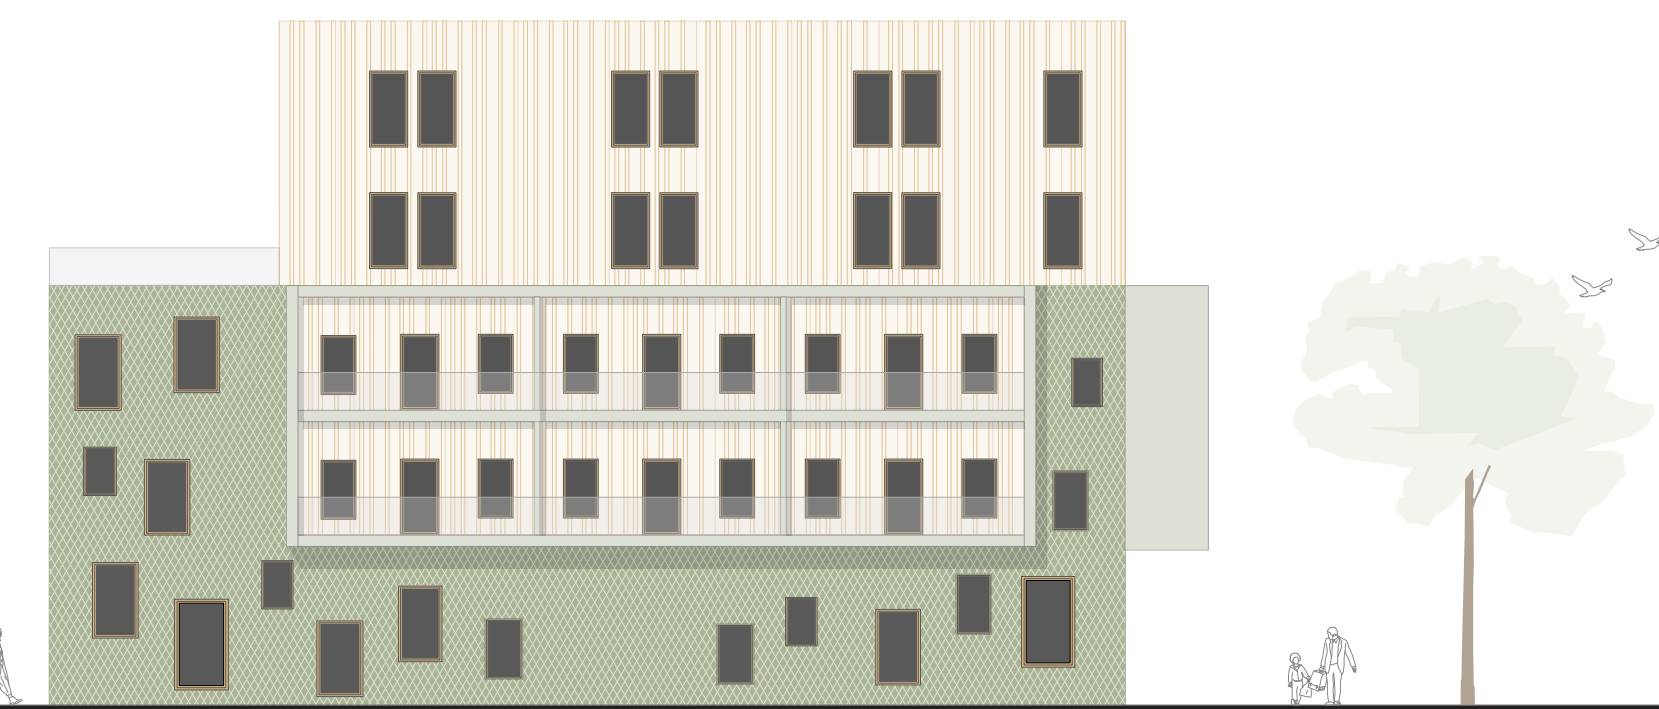


Ansicht Ost M 1:200

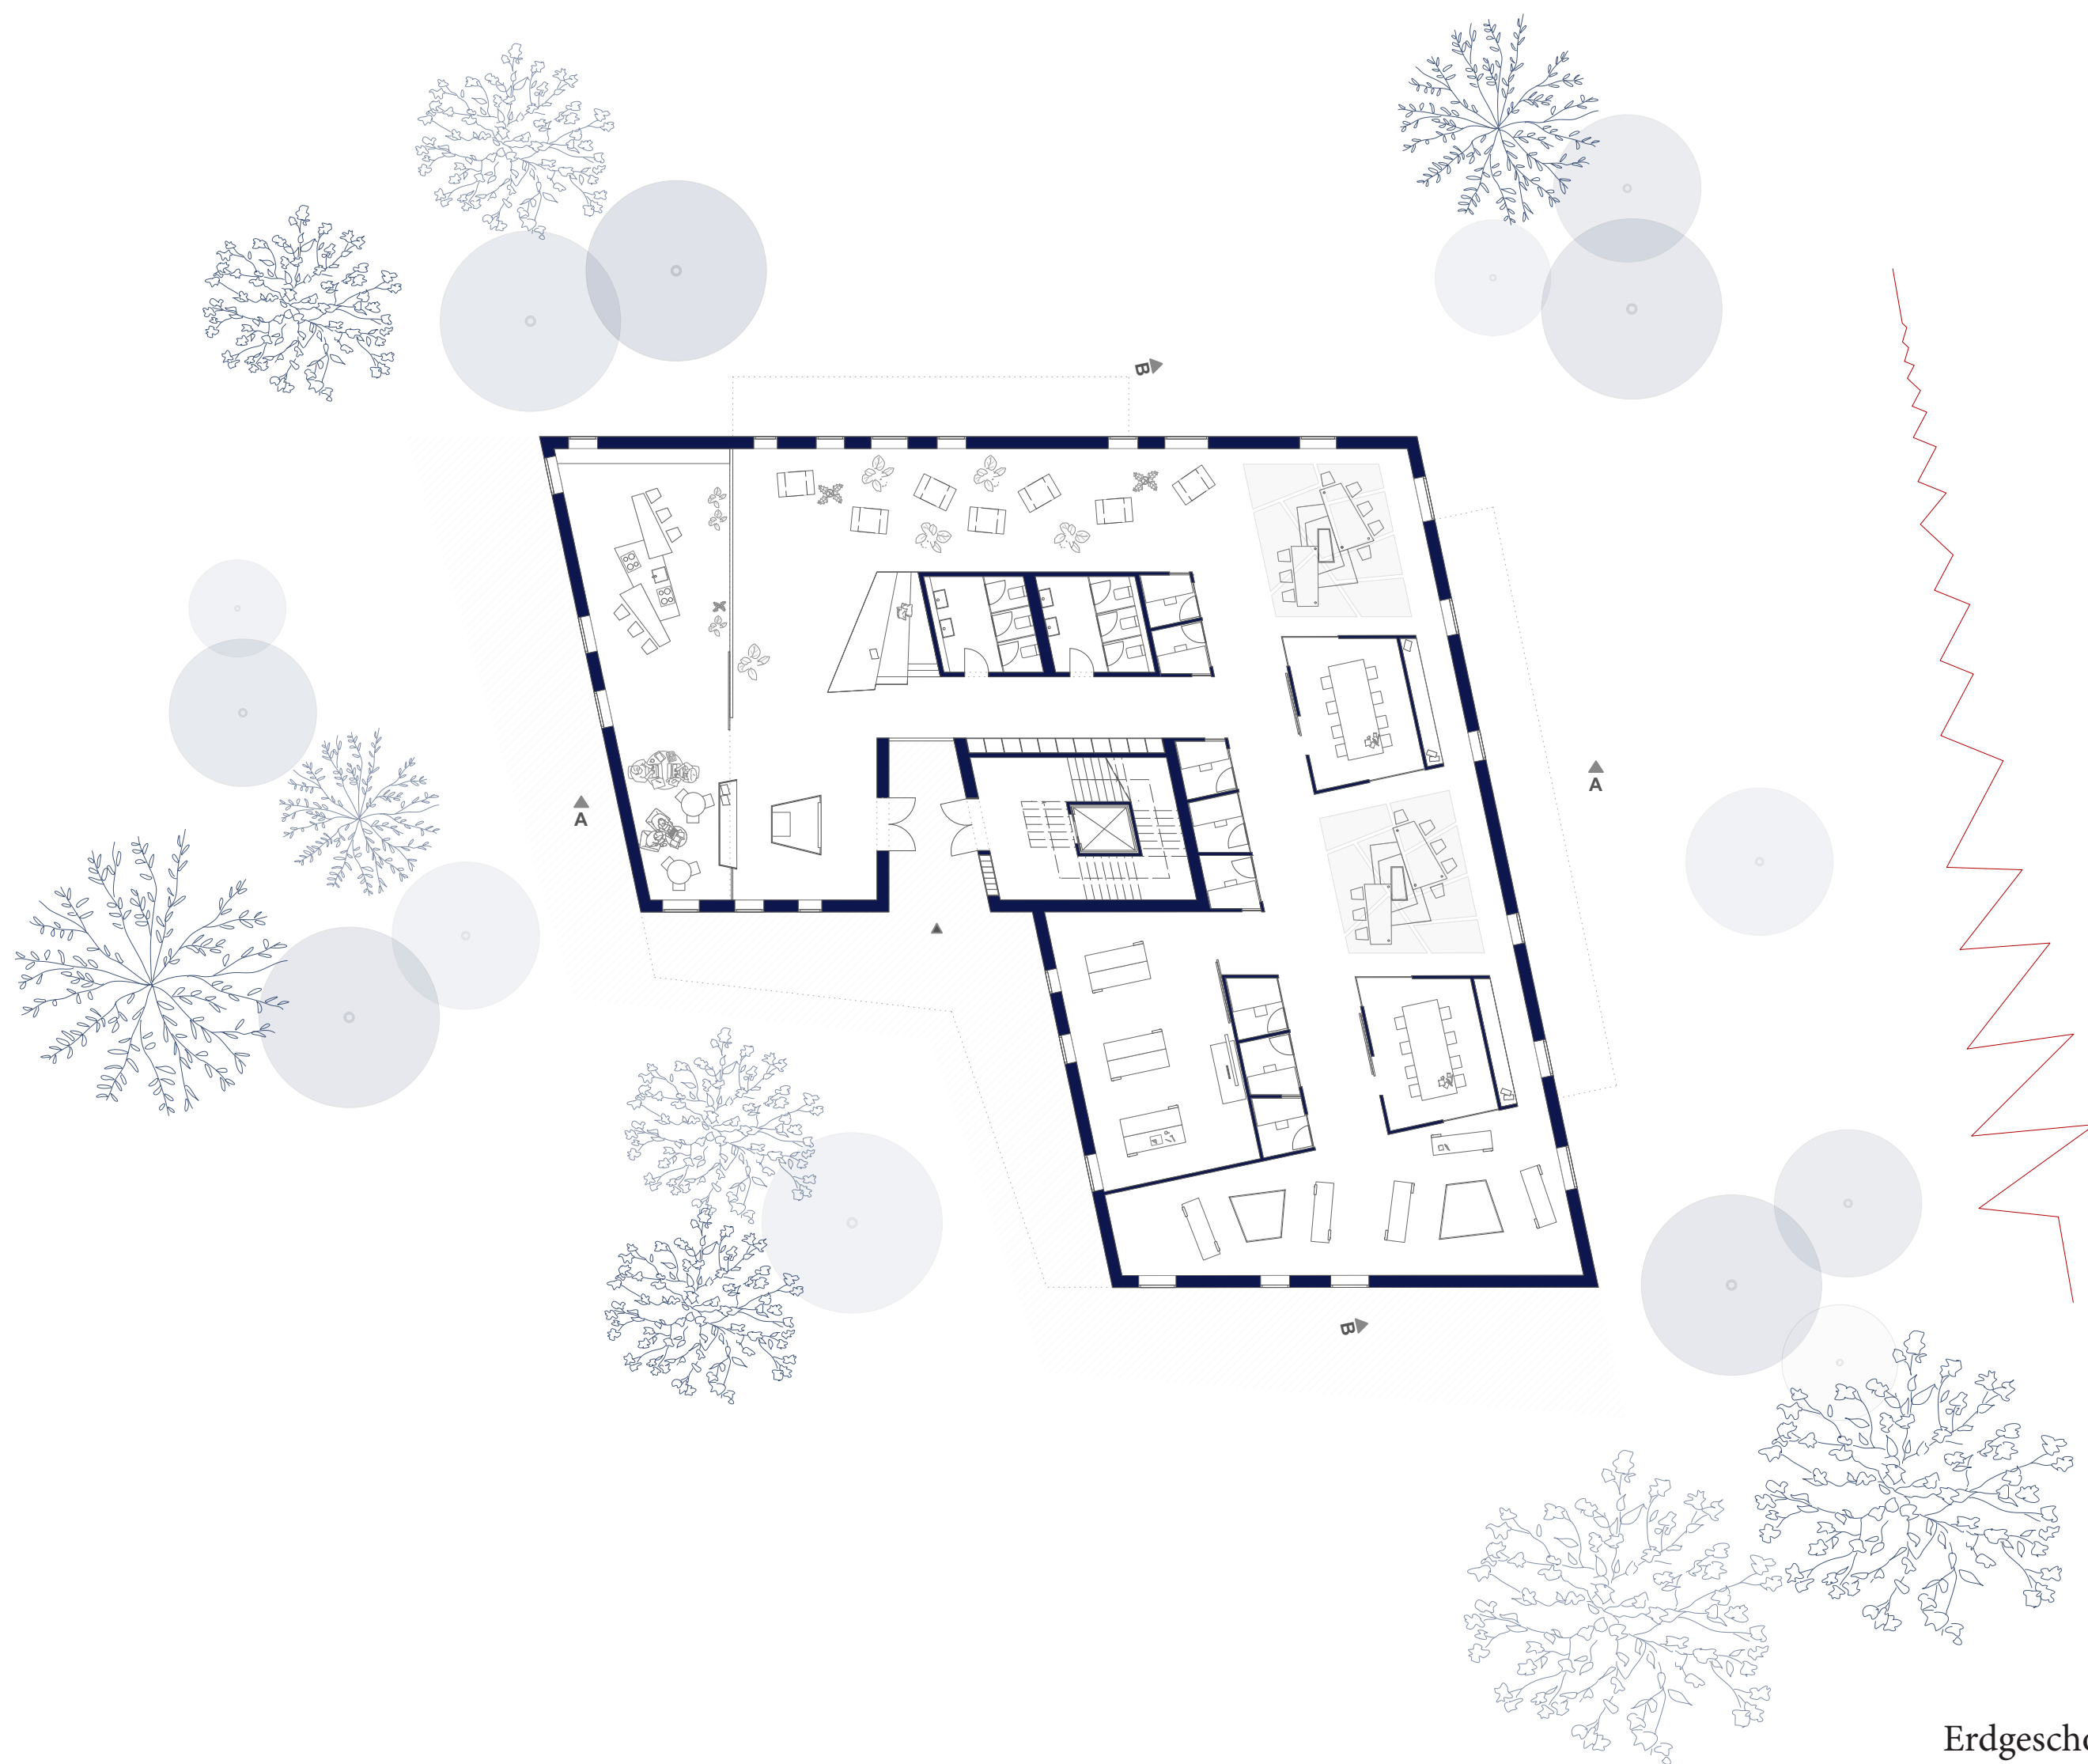

Erdgeschoss M 1:200 ▲

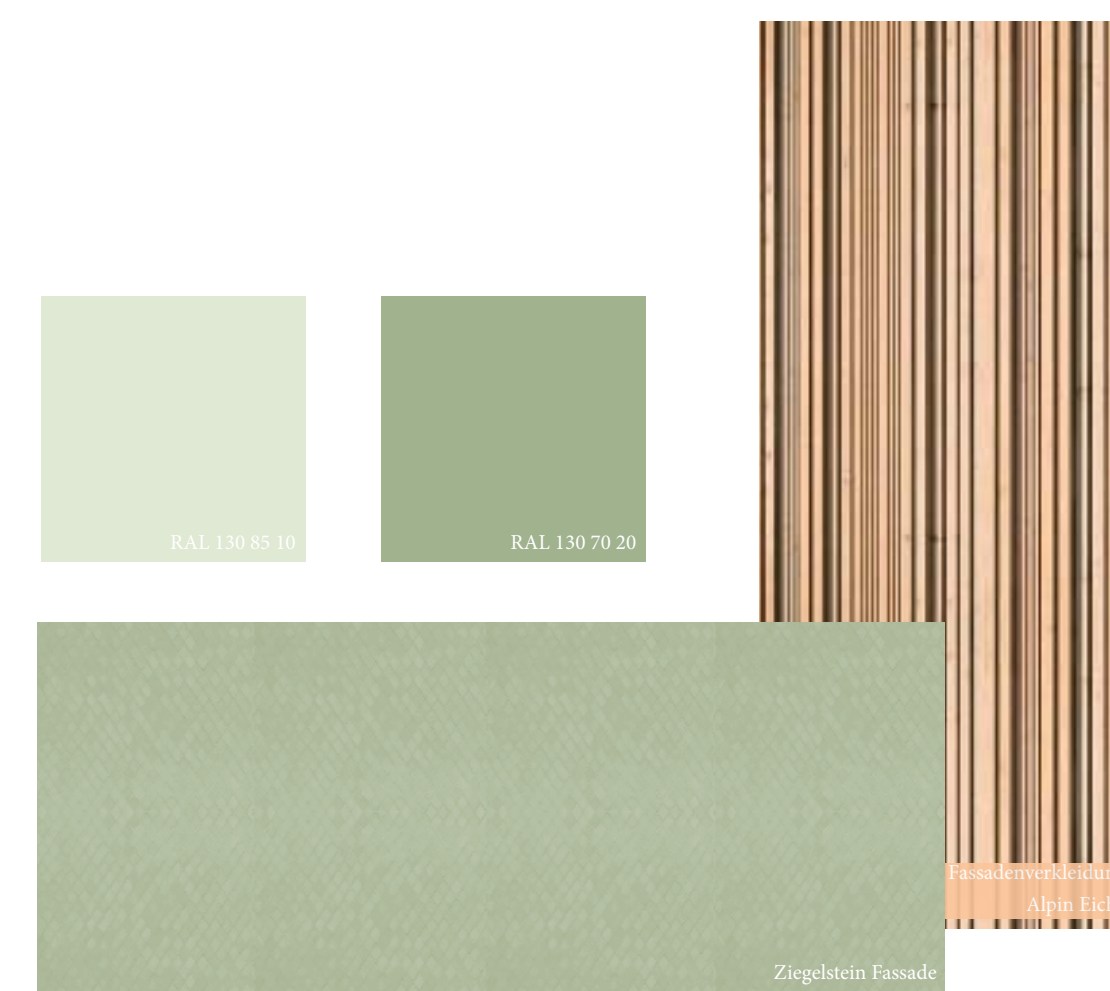

An der Quartiers Mitte liegt die Co-Working Werkstatt. Direkt am Eingang wird man von einem Infokubus in Empfang genommen und über die Workshops informiert. Dahinter liegt die Werkstatt-Küche mit angrenzendem offenen Eventbereich. Neben dem lebhaften Geschehen findet man in den Hängesitzen einen Rückzugsort zum Entspannen. Nach dem Ruhebereich wird man zu den Einzelarbeitsplätzen und Workshop-Kuben geleitet. Dazwischen entfalten sich auf verschiedenen Höhen Arbeitsinseln für kreative Zusammenarbeit. Den hinteren Teil bildet die Werkstatt mit Material-Kuben umgeben von Werkbänken. Es wird ein Ort geschaffen, an dem jeder seiner Arbeit nachgehen oder seine Hobbys ausleben kann. Gerade im Bezug zu den Gemeinschaftswohnungen in den Obergeschossen, ist es ein Treffpunkt, an dem die Kinder neues ausprobieren und entdecken können.

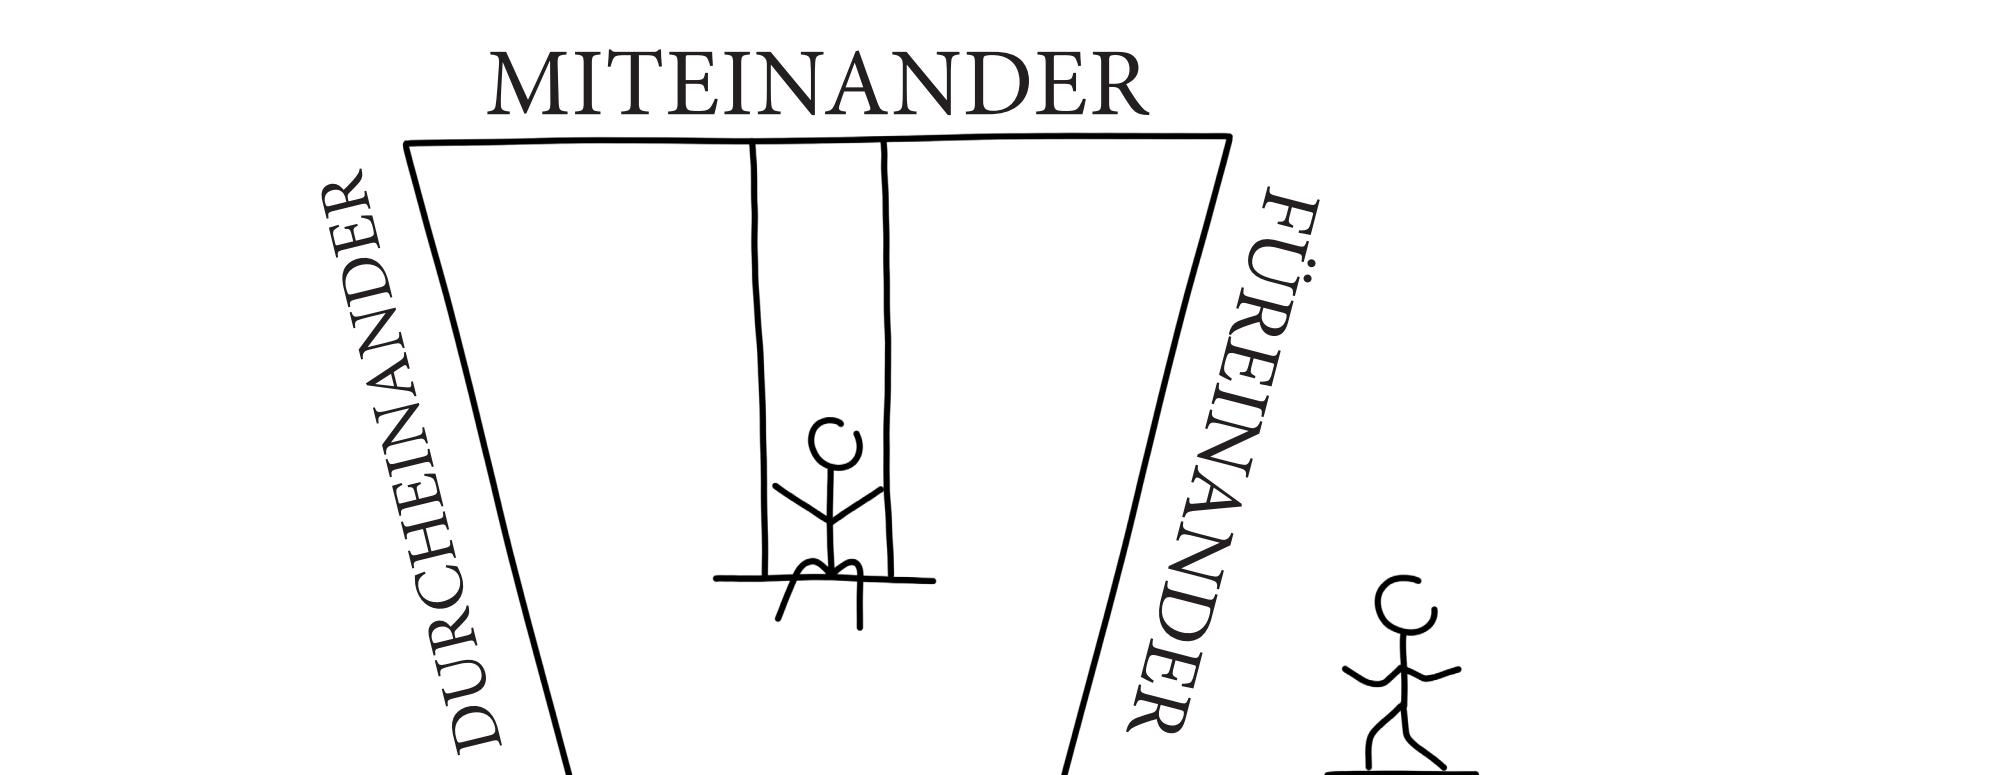

EG Blick Richtung Sitzstreppe und Workshopküche




EG Arbeitsplätze und Workshopkuben





Schnitt BB M 1:200

Schnitt AA M 1:200

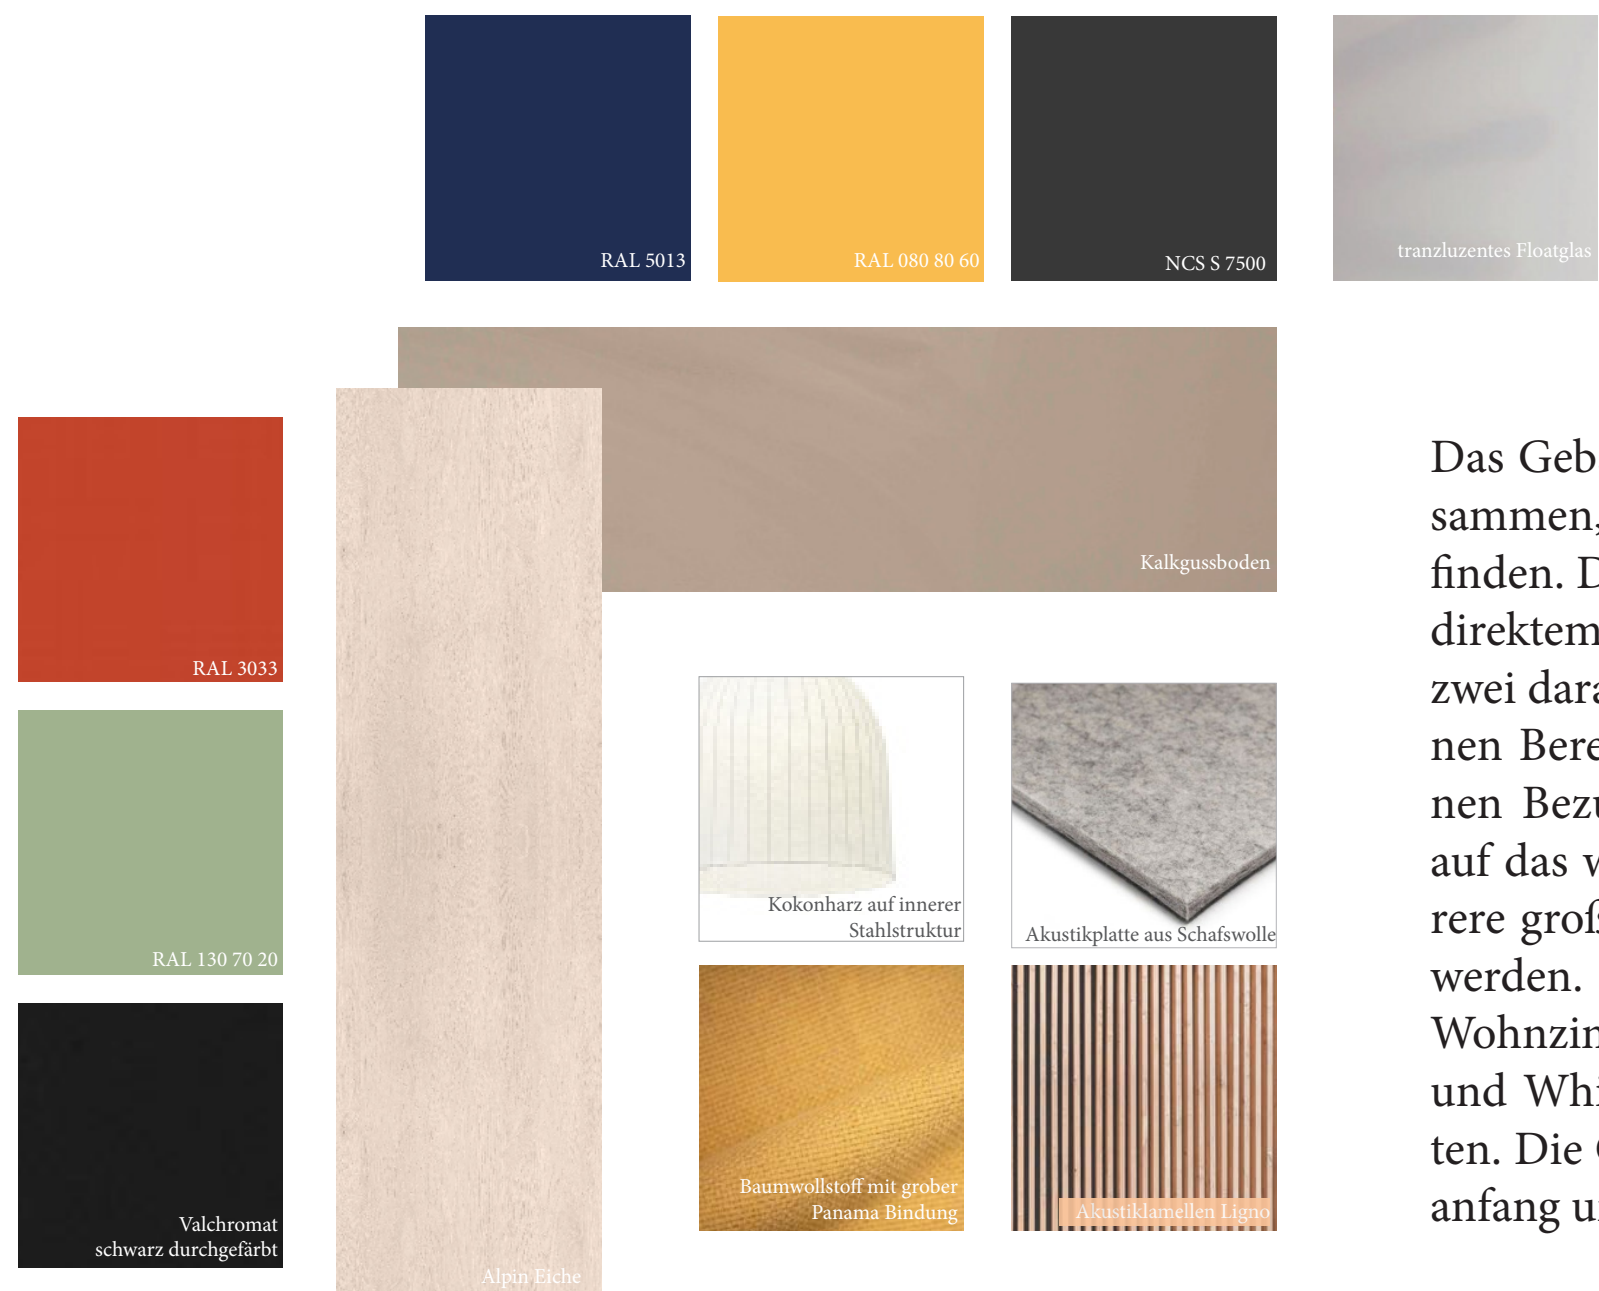

Das Gebäude setzt sich aus Wohngemeinschaften zusammen, in denen Pflegekinder ein neues Zuhause finden. Die ersten zwei Geschosse sind für Kinder mit direktem Bezug zu ihrer neuen Familie ausgelegt. Die zwei darauf folgenden Stockwerken bilden einen eigenen Bereich in dem mehrere Jugendliche mit einzelnen Bezugspersonen wohnen. Die Wohnungen sind auf das wichtigste reduziert, dadurch entstehen mehrere großzügige, Räume die gemeinschaftlich genutzt werden. Diese sind eine offene Küche mit Kochinsel, Wohnzimmer, Spielecke, Wellnessbereich mit Sauna und Whirlpool und eine Dachterrasse mit Hochbetten. Die Gemeinschaft bietet den Kindern einen Neuanfang und Unterstützung.



1. Obergeschoss M 1:200 ▲



2. Obergeschoss M 1:200 ▲




3. Obergeschoss M 1:200 ▲



4. Obergeschoss M 1:200 ▲



Wohnung OG1&2

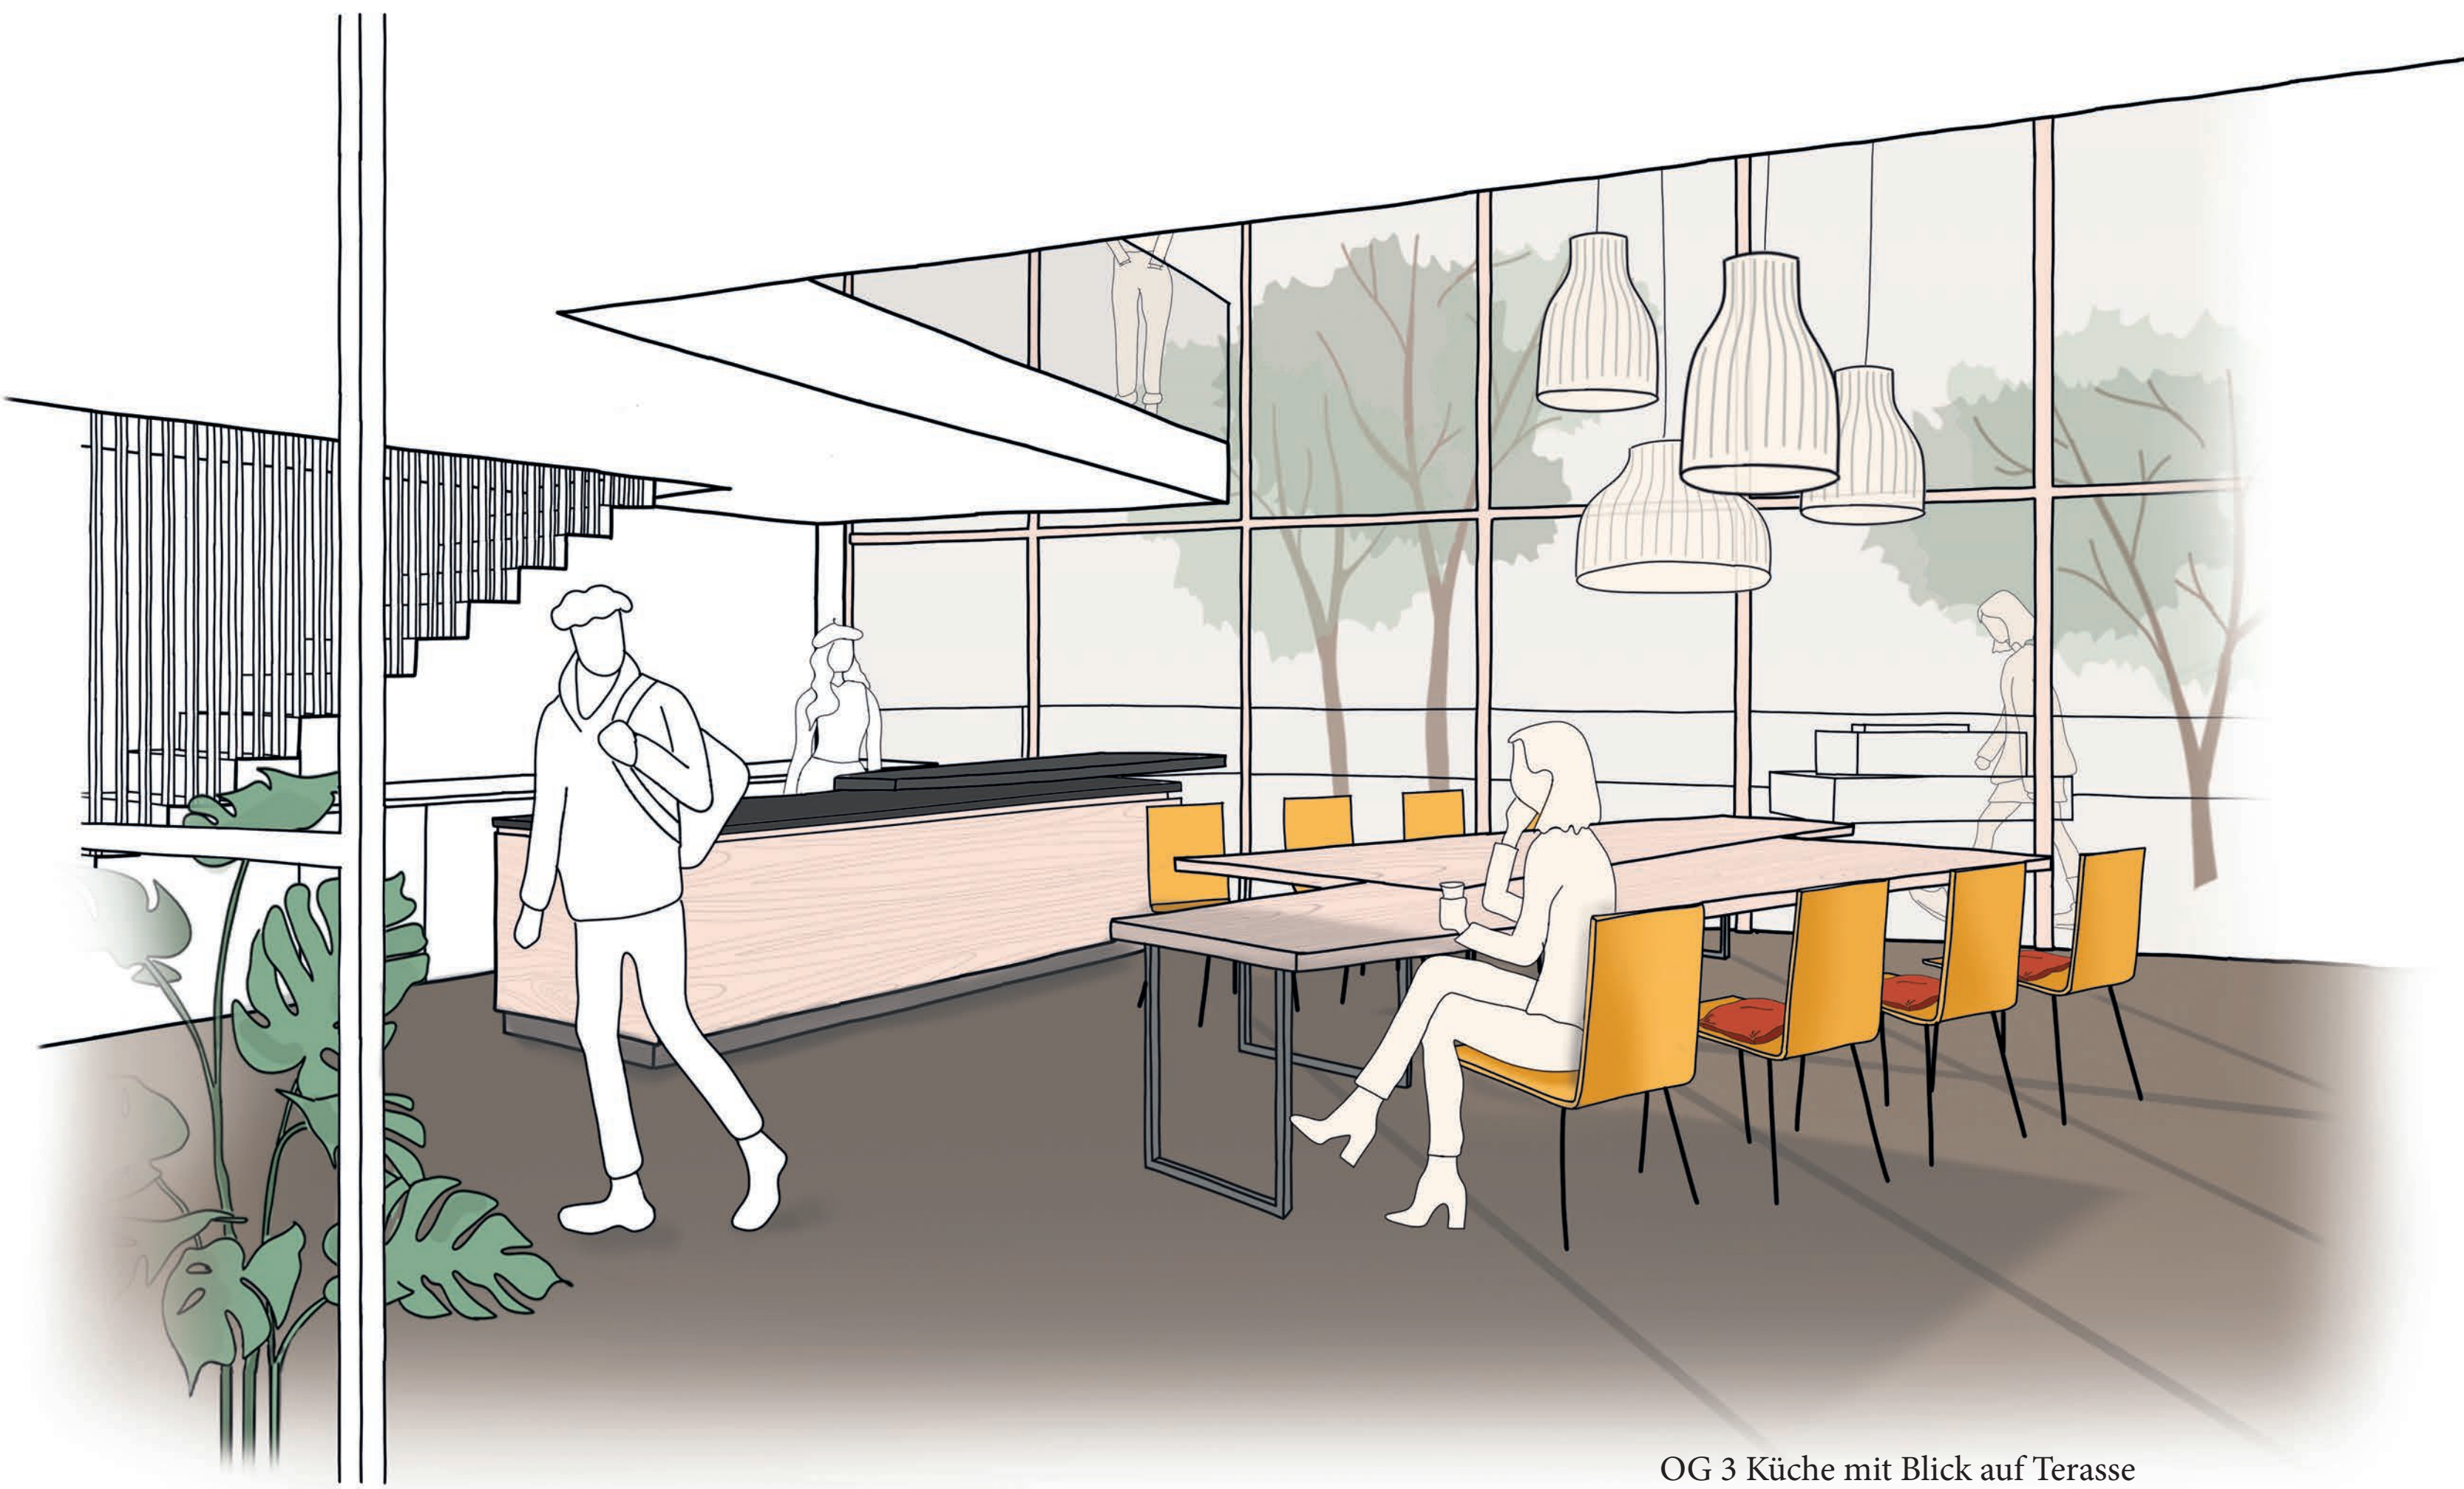

OG 3 Küche mit Blick auf Terasse