





# NÜRTINGEN MEHRFACH AKTIVIERT

## - DICHT E - FREIRAUM - MOBILITÄT - BILDUNG -

Die städtebauliche Dichte soll besonders in Zentrumsnähe am **Bahnhof** ausgeschöpft werden. Das Unterbringen von Wohn- und Gewerbenutzungen an Infrastruktureinrichtungen soll eine **Nachverdichtung** sowie eine **Stadt der kurzen Wege** erzielen. Von **Straßenbegrünungen** bis zur Wiederherstellung des alten **Stadtparks** mit Zugang zum Saubach, sollen Grünflächen und **Naherholung** ins Zentrum von Nürtingen gebracht werden. Es sind **neue Wegeverbindungen** für Fuß- und Radfahrer auf Kosten des MIV, geplant. So werden einzelne Gehwege verbreitert und Parkplatzflächen für Fußgänger **zurückgewonnen**. Einige Bildungseinrichtungen gilt es **aufzuwerten** und an zentralen Orten zu **bündeln**. Außerdem soll ein **markantes, eigenständiges Entree** mit Bezügen zum baulichen und freiräumlichen Umfeld geschaffen werden. Themen wie der Verkehrslärm, die Topographie und der Bezug zum vielfältigen angrenzenden Nutzungsangebot werden berücksichtigt.

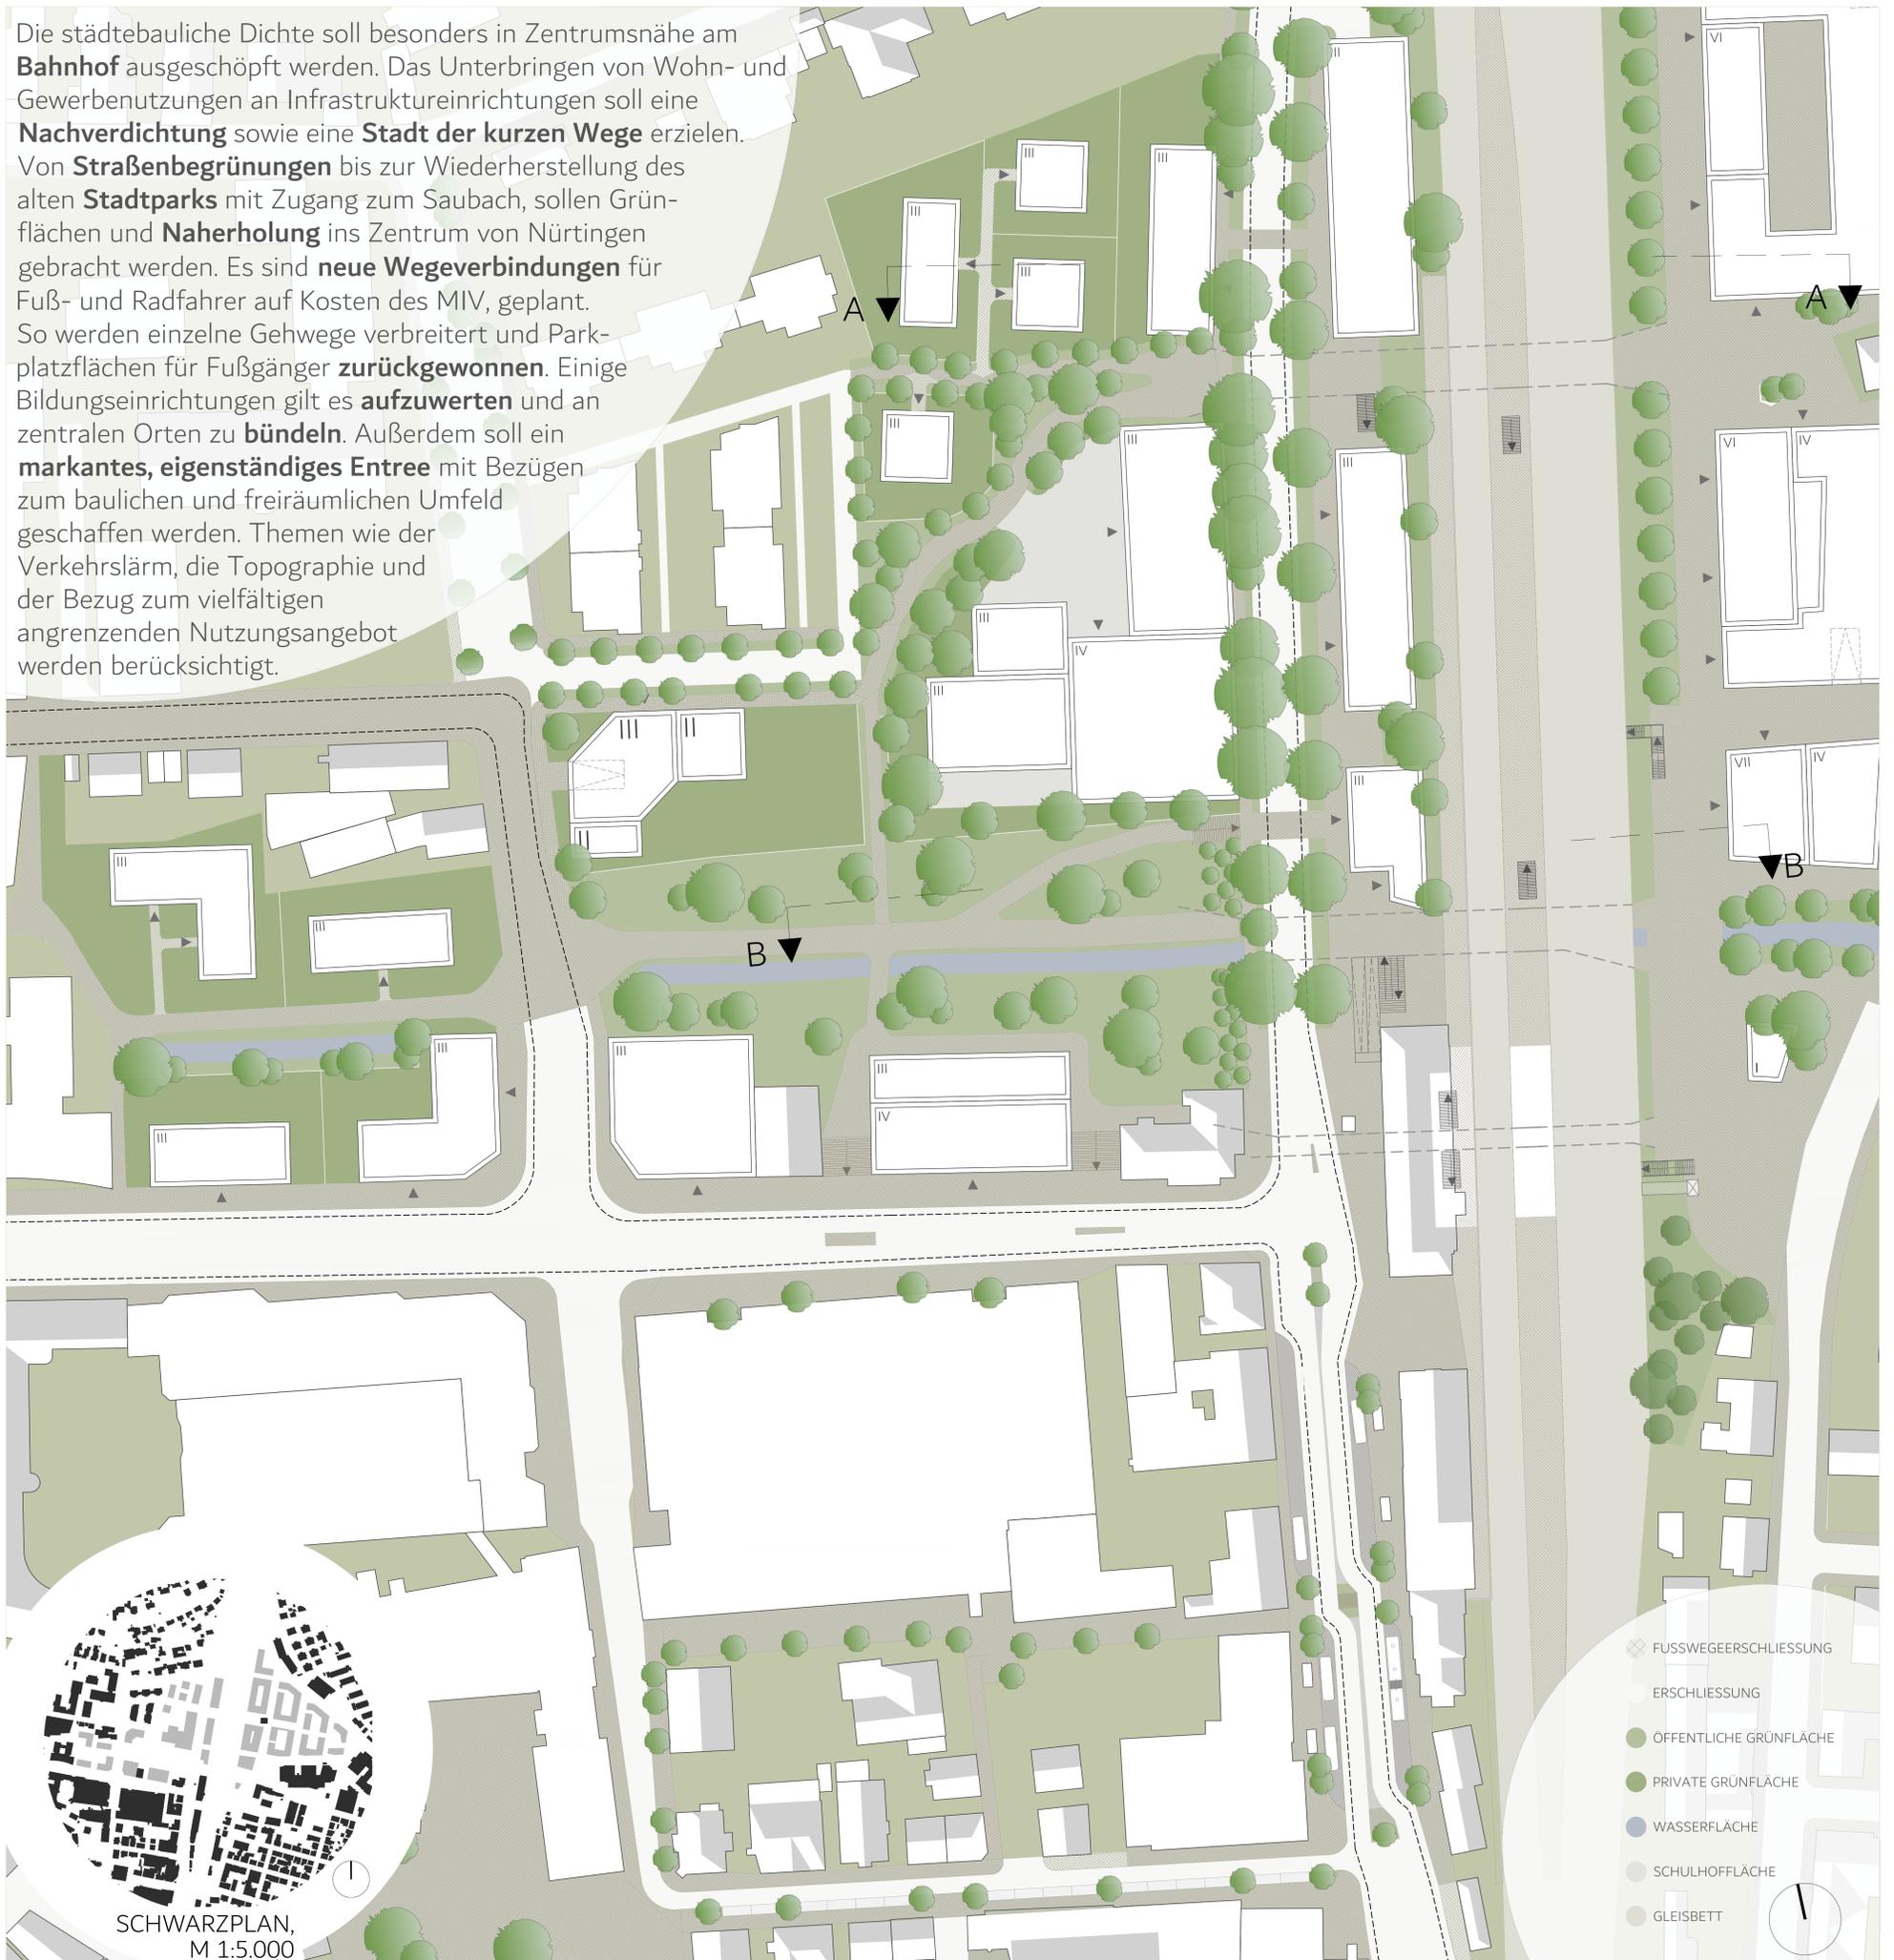

LAGEPLAN, M 1:500

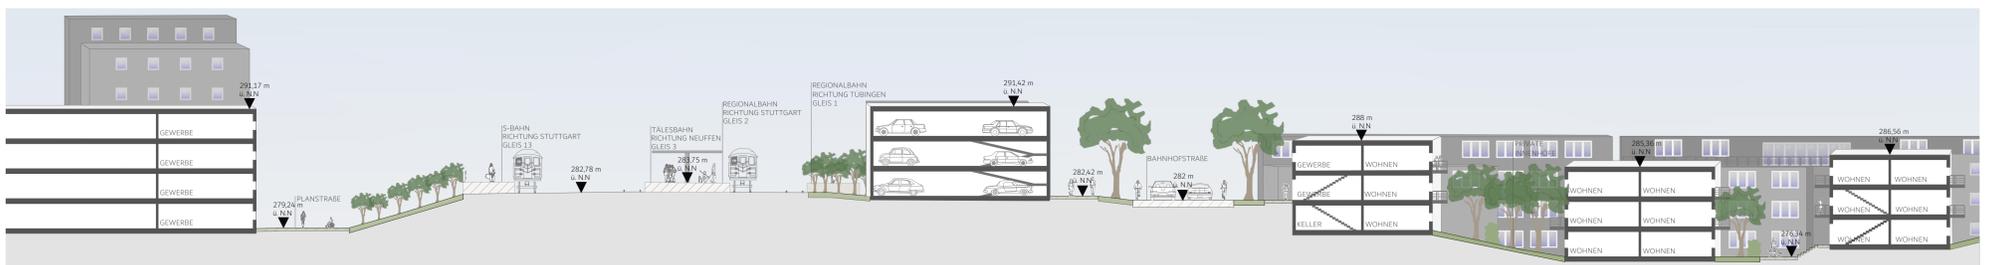

SCHNITT A-A, M 1:125



SCHNITT B-B, M 1:125