

Bildungsstadt Nürtingen



Städtebaulicher Entwurf 1:500

Ist Nürtingen Hochschulstadt? Zwar ist dies mehrfach auf Schildern zu lesen, jedoch hat Nürtingen noch viel mehr Bildungseinrichtungen zu bieten. Es ist regelrecht eine **Bildungsstadt**.

Um den Standort Nürtingen als Bildungsstadt zu wahren und weiterzuentwickeln müssen Leitziele erfüllt sein wie die des **lebenssituationsbezogenen Wohnens**. Studenten benötigen andere Räumlichkeiten als die Familien der Grundschüler. Zum


einen sind es finanzielle Unterschiede, als auch die des Flächenbedarfs. Ebenso sind **fußgängergerechte Wegeverbindungen** von Nöten, denn gerade Schüler sind oft zu Fuß unterwegs. Darum muss für Sicherheit auf den Schulwegen gesorgt sein. Sei es in Form von breiteren Fußwegen, gut ersichtlichen Unterführungen, oder schattigen Wegen. Neben Bildung gehört auch Freizeit zum Alltag, weshalb in der Stadt **altersübergreifende und vernetzte Aufenthaltsorte** benötigt werden. Orte, die der Erholung dienen oder auf denen Sport

getrieben werden kann. Vernetzt im ganzen Stadtgefüge, gekreuzt durch Schulwege. Diese sollen die Altersspanne der Schüler bis in das Erwachsenenalter reicht, ist eine große Bandbreite an Anforderungen an öffentliche Aufenthaltsorte zu berücksichtigen.


Was in einer Bildungsstadt auf jedenfall nicht fehlen darf sind Bildungsstätten, welche ergänzt und aufgewertet werden, damit auch im Laufe der Zukunft das Bildungsangebot bestehen bleiben kann.



Schwarzplan 1:5000

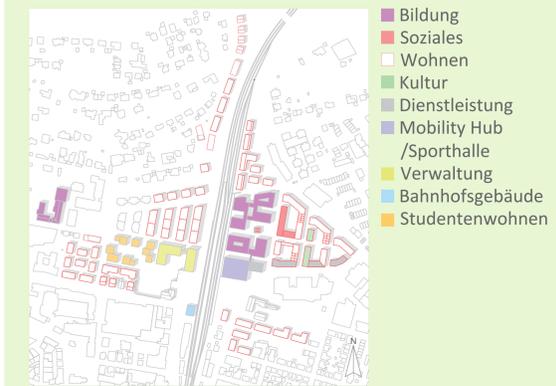


Nutzungskonzept 1:5000

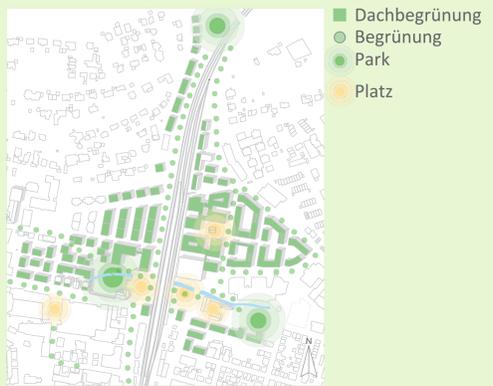


Freiraumkonzept 1:5000



Mobilitätskonzept 1:5000

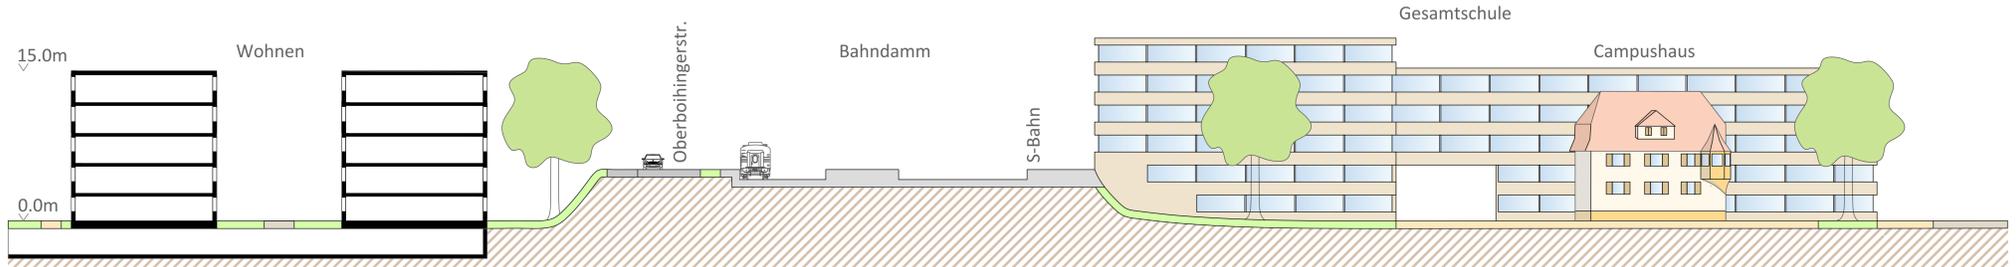

Schnitt A-A 1:250

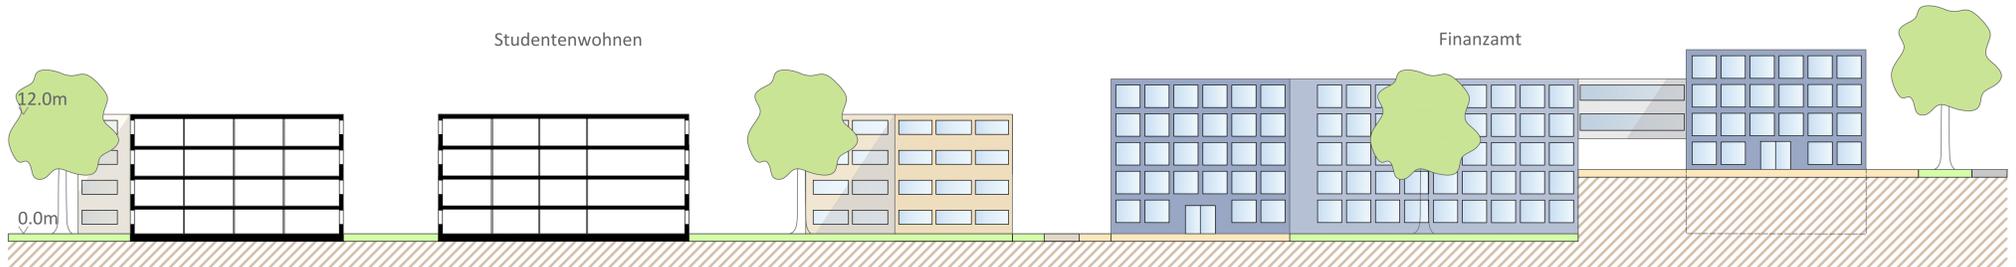

Schnitt B-B 1:250