



- 00 04 Gemischtes Wohnen
- 00 03 Gemischtes Wohnen
- 00 02 Start-Up Flächen
- 00 01 Co-Working
- EG 00 Distributionscafé
- UB 01 Vorbereitung zur Demontage & Refurbishment
- UB 02 Ruhender Verkehr
- UB 03 Sammelstelle für Elektrogeräte

NUTZUNGSVERTEILUNG

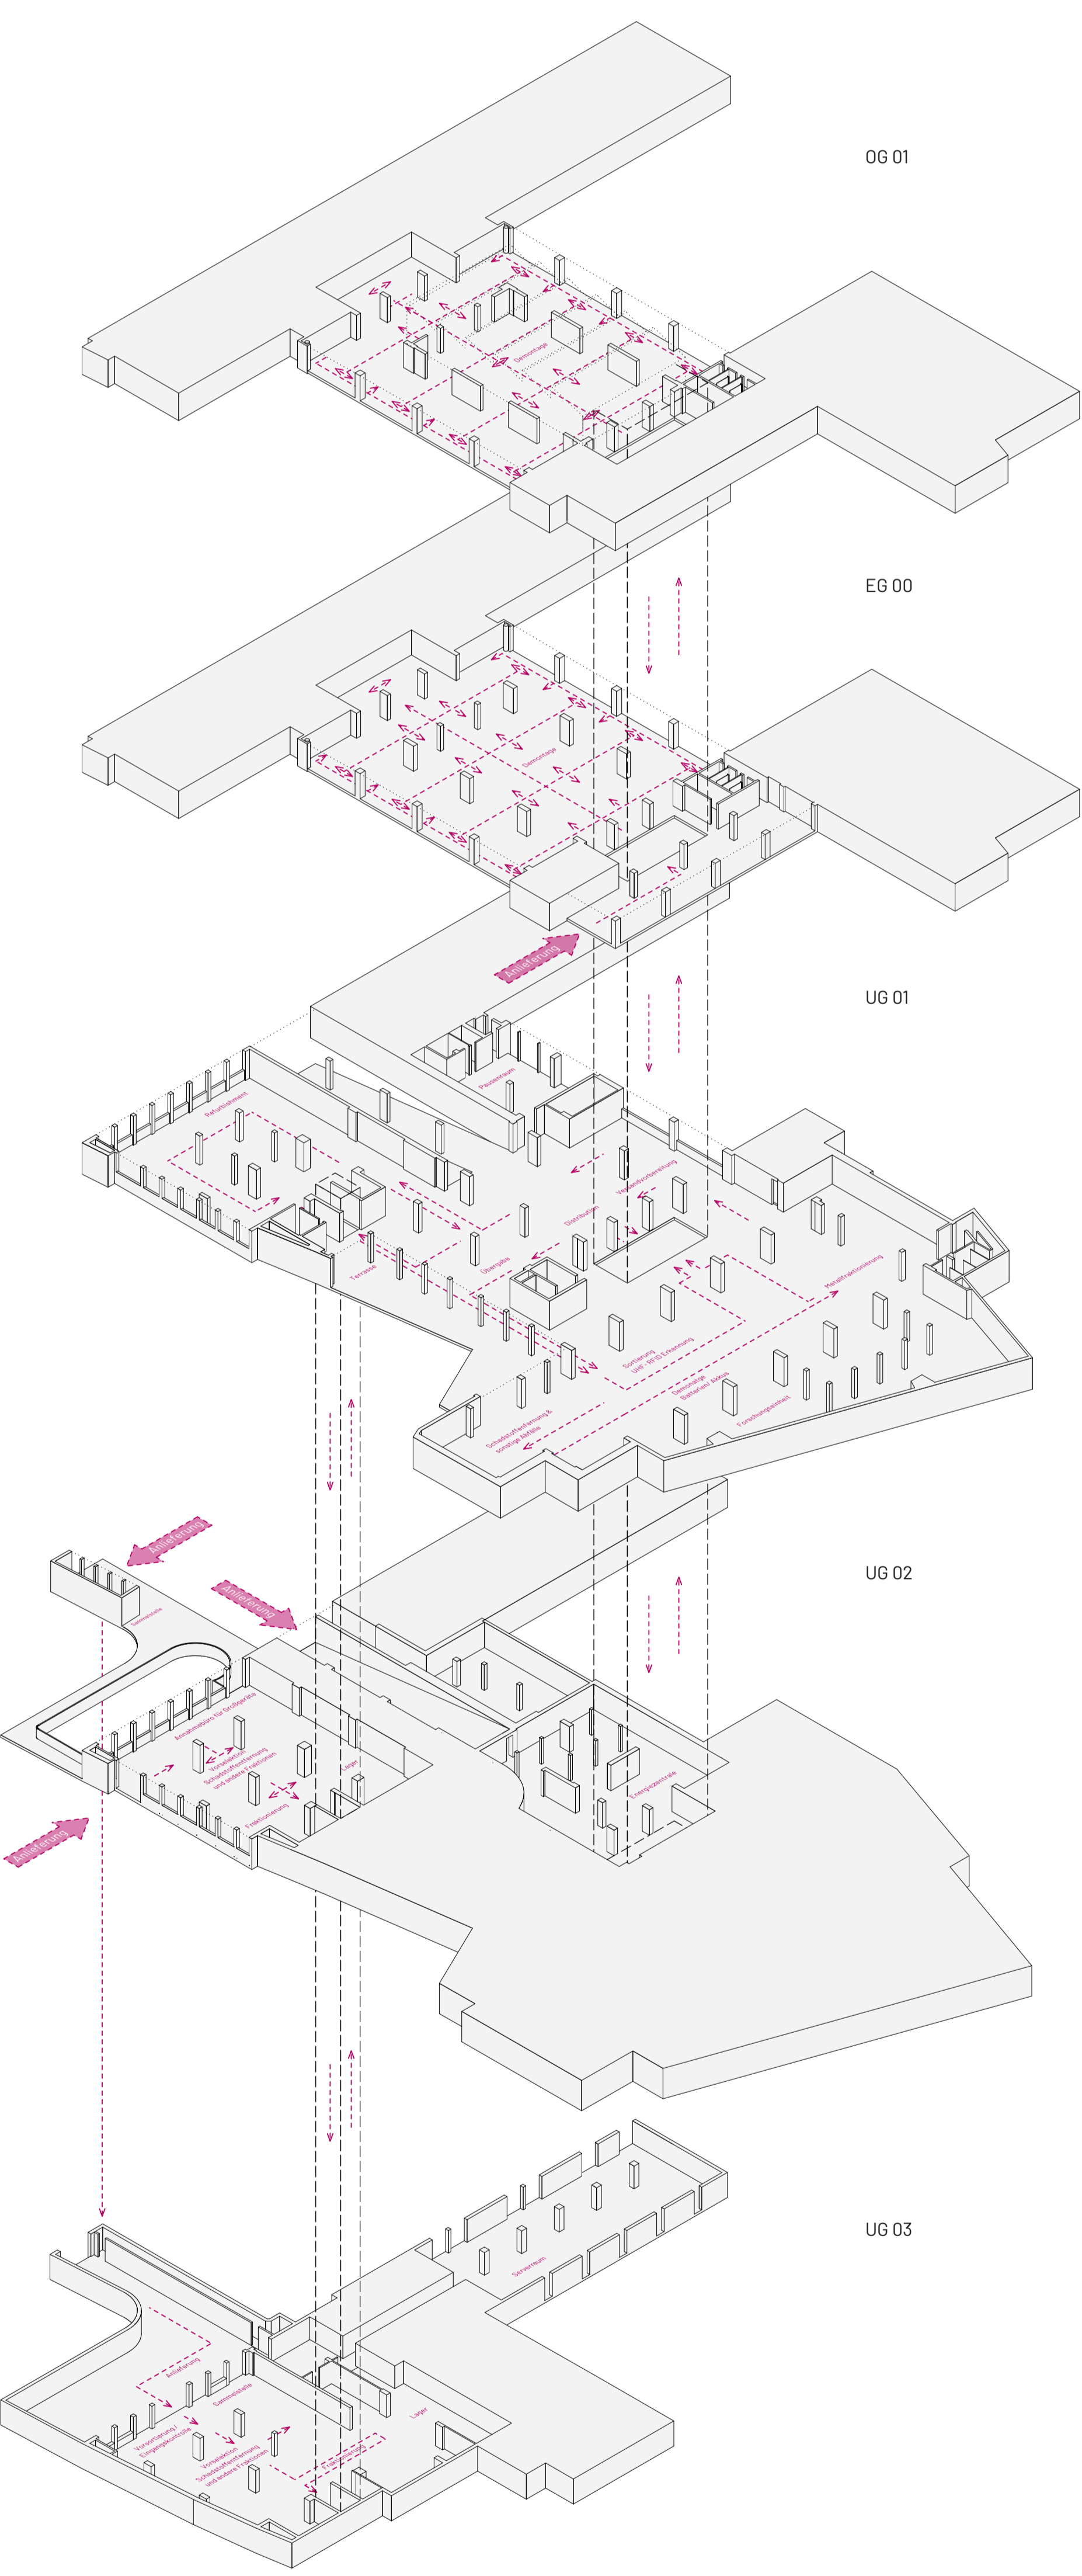

VERRÄUMLICHTES FLUSSDIAGRAMM

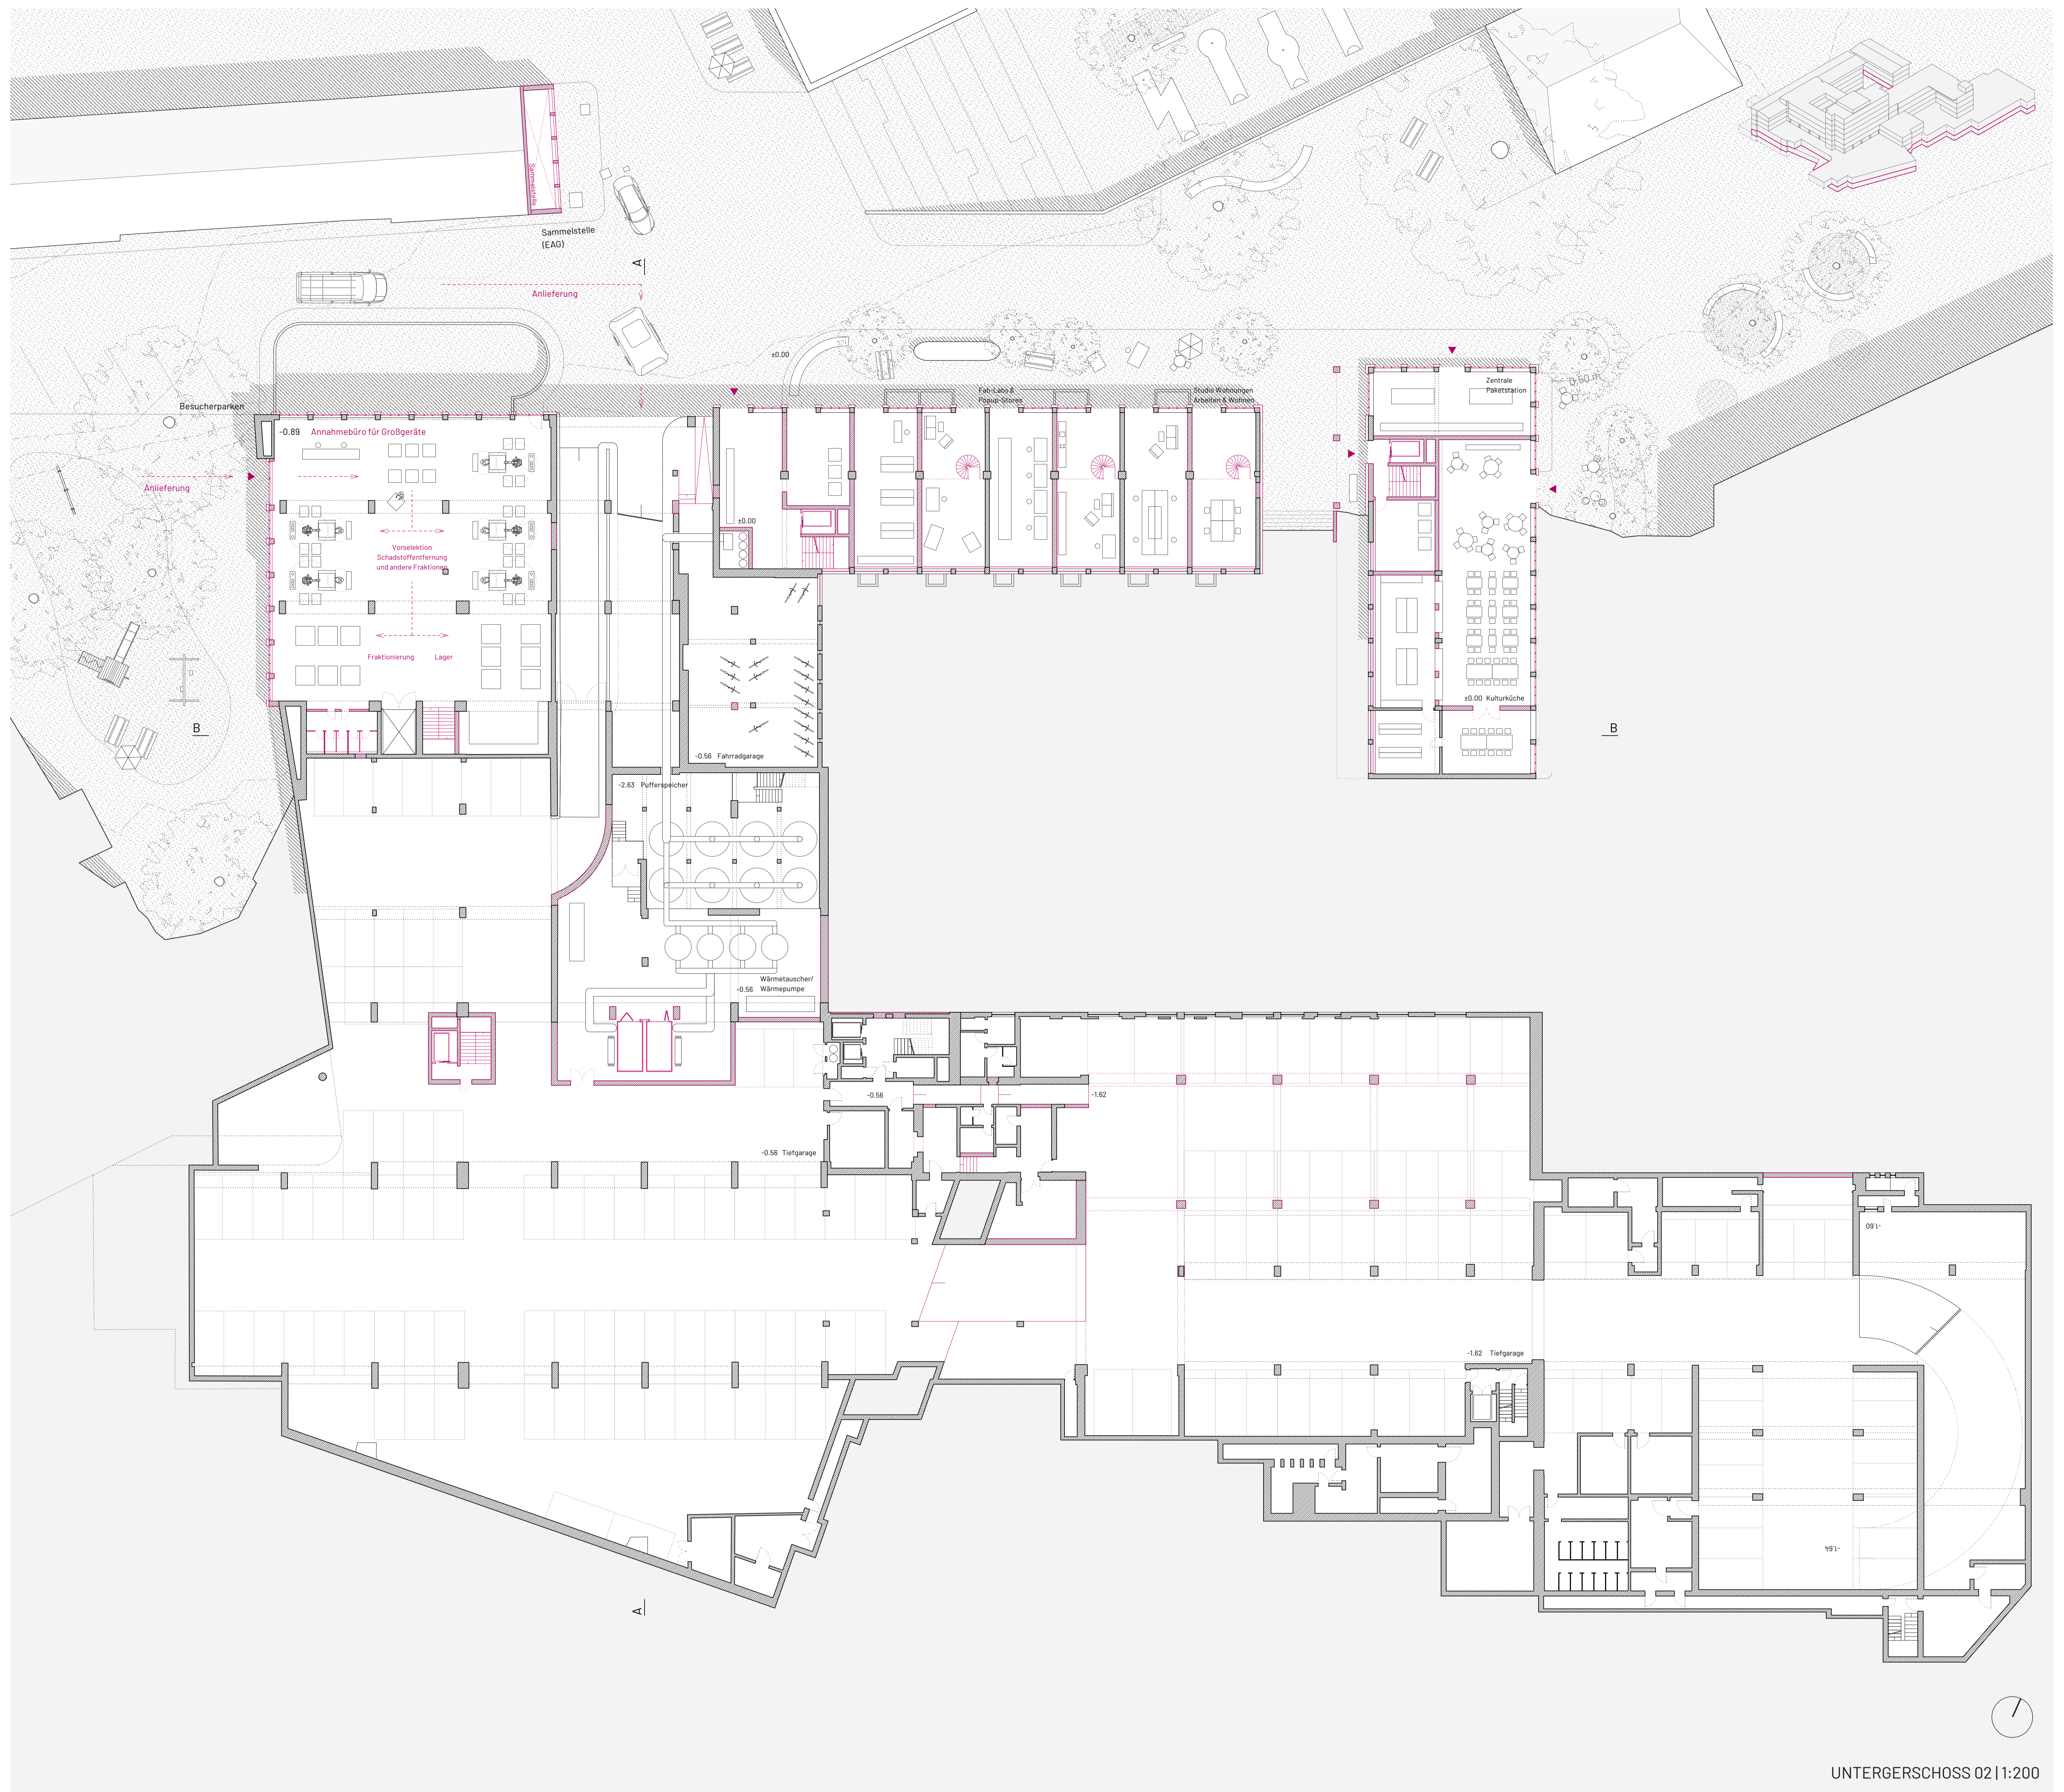