




Ostansicht Haus Fred & Fida

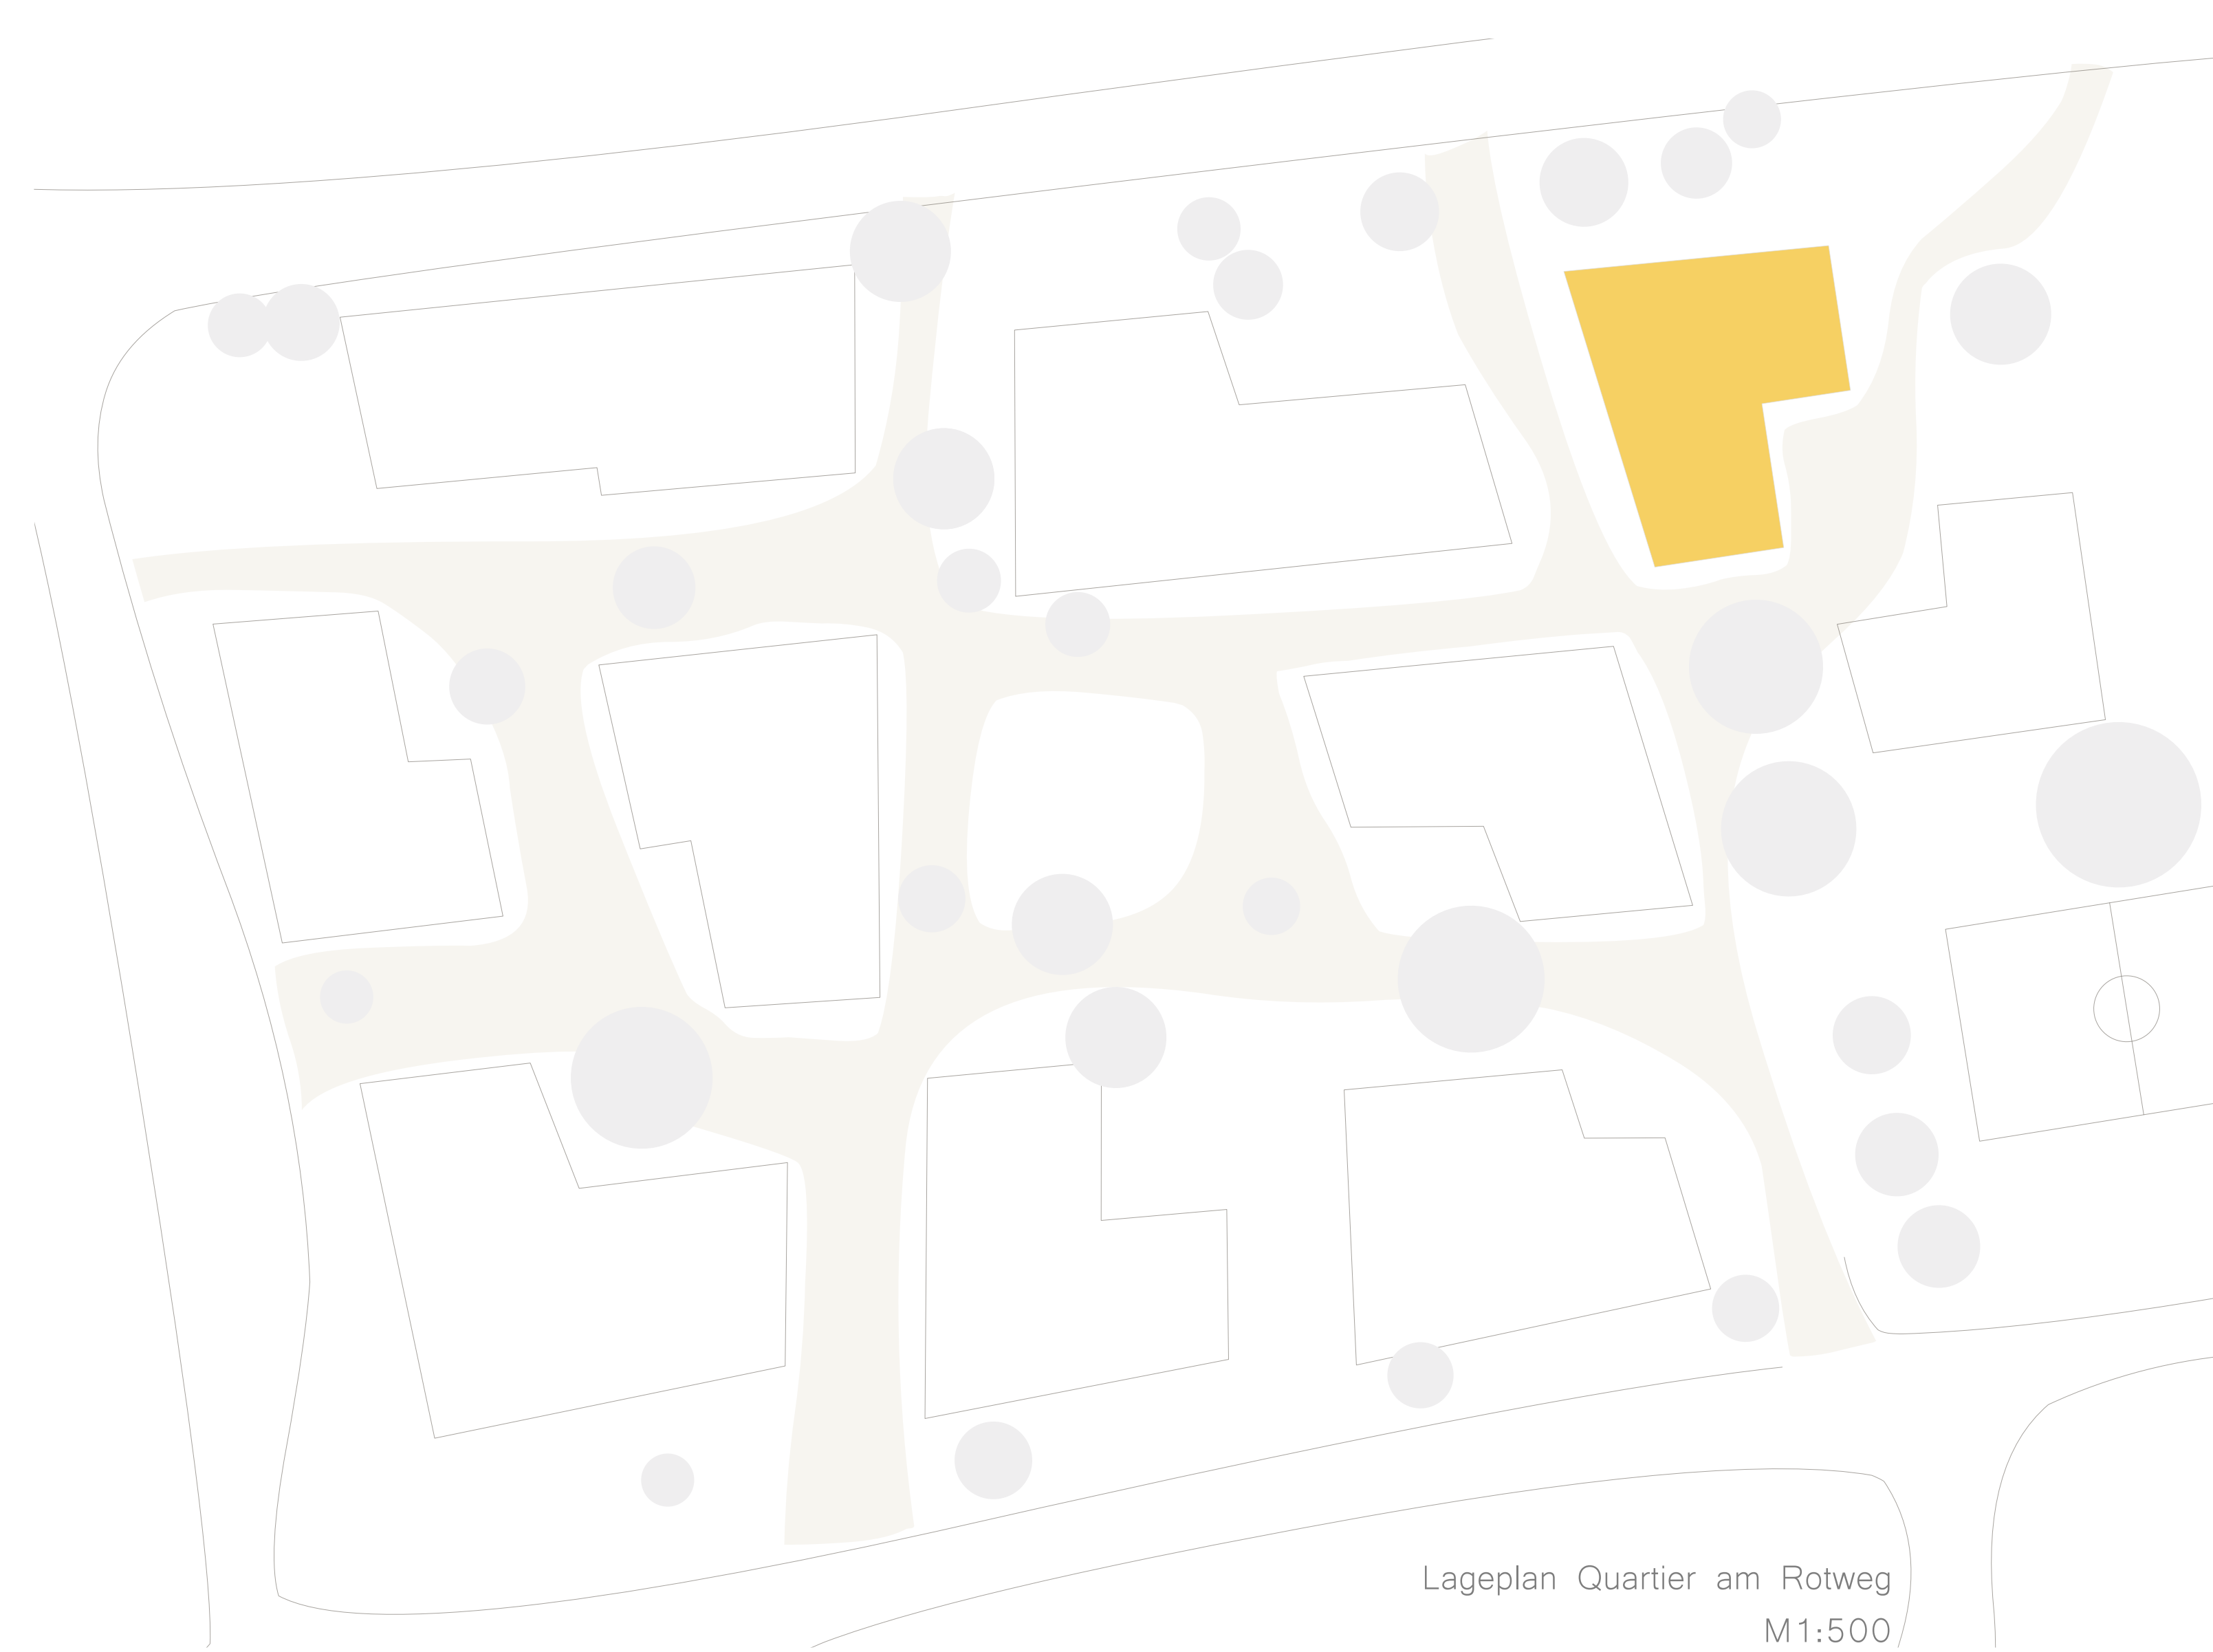

Lageplan Quartier am Rotweg
M1:500



EG Aussenansicht




Ostansicht M1:100



EG Café



Westansicht M1:100

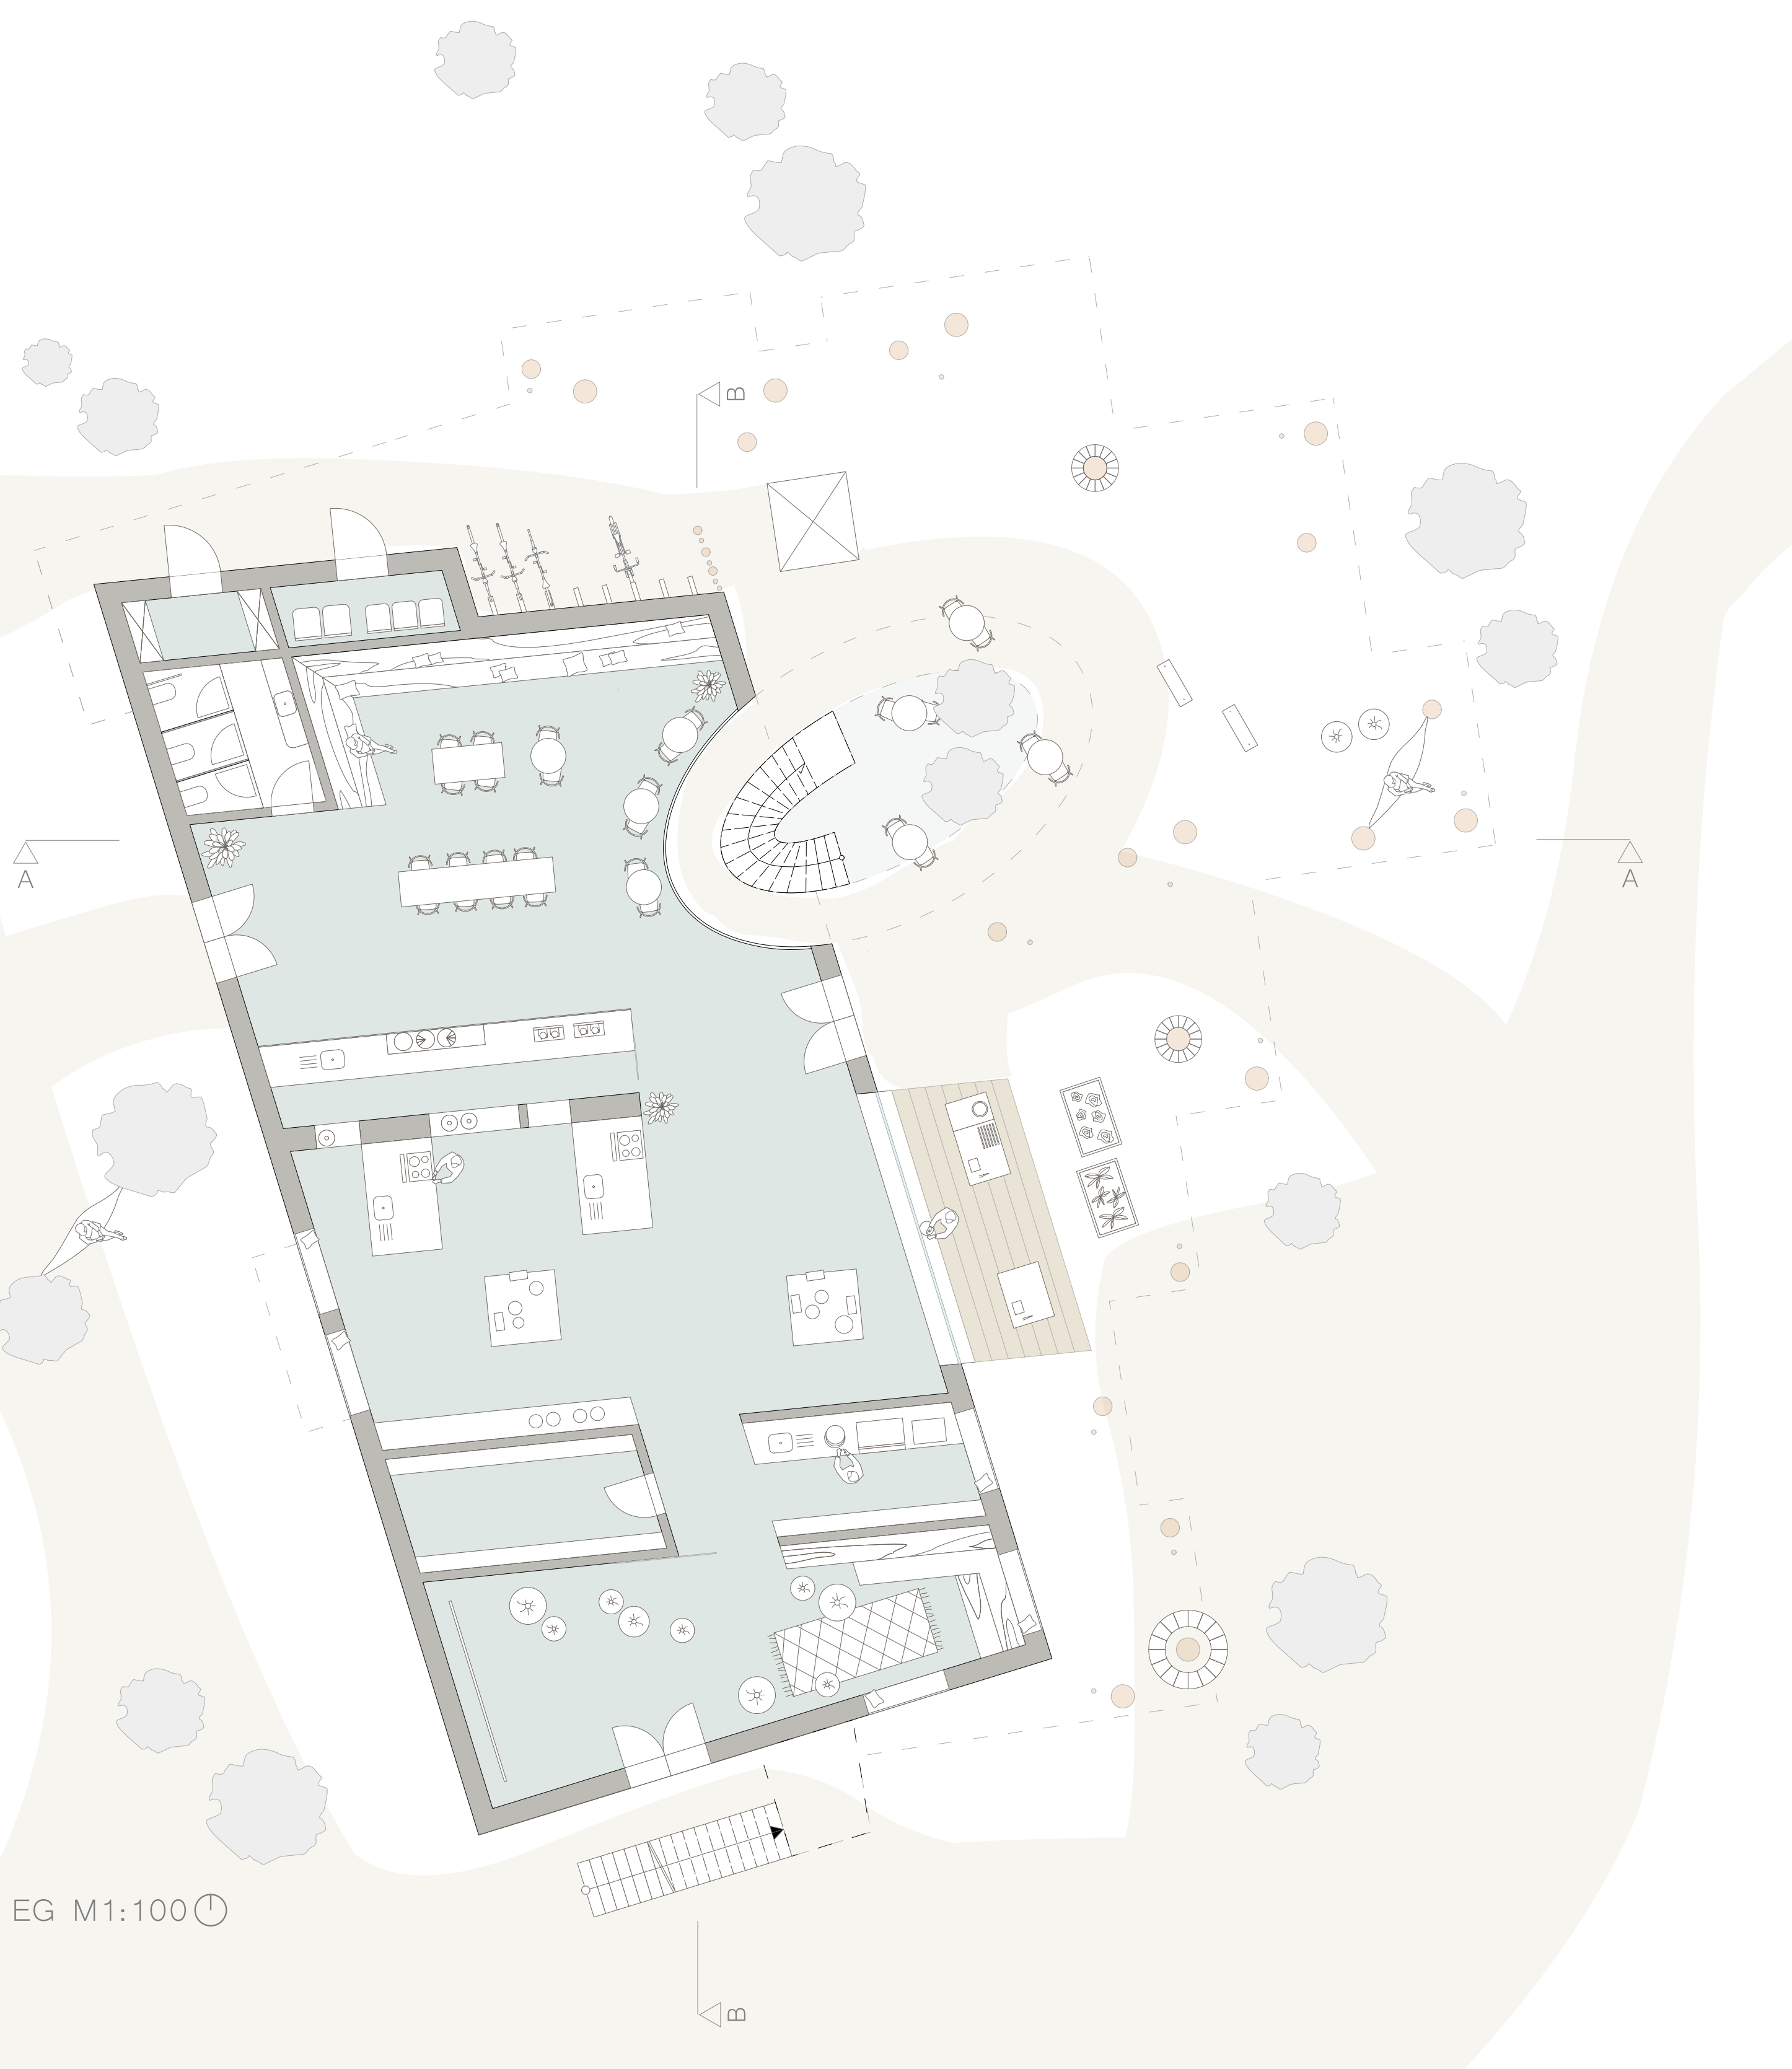

EG M1:100



1.OG M1:100




Zimmer mit Blick zum Fenster



Zimmer mit Blick zur Tür



24 m²

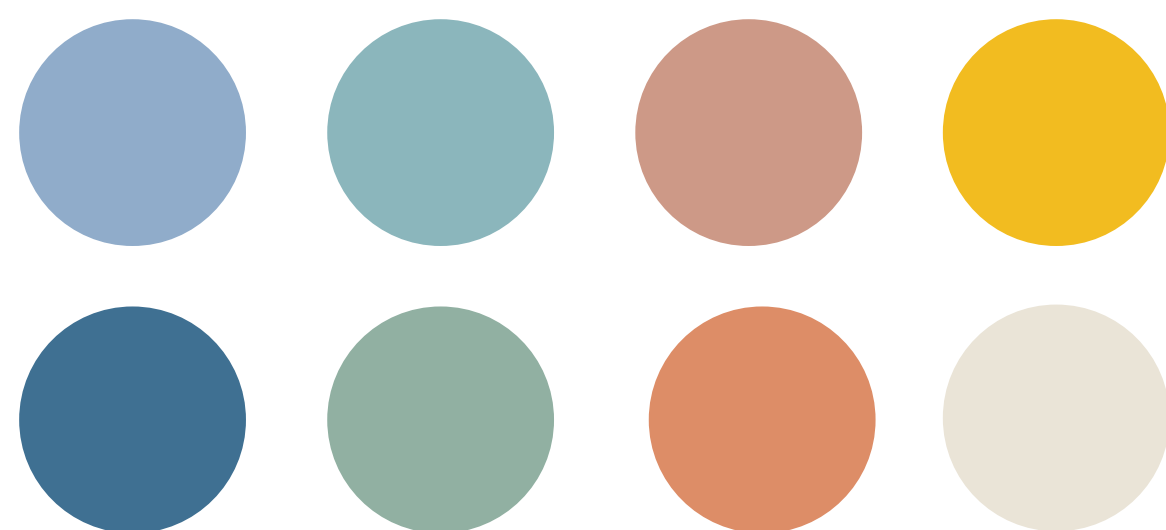

Le Corbusier Wandfarben

HAUS FRED & FIDA

HAUS FRED

Wohnen für Senioren, Studenten & geflüchtete Menschen

25 Wohnkuben
fünf verschiedenen Grundrisse à 24m²
eigene Badezimmer

Gemeinschaftlich genutzte Räume & Balkone
Natur im Haus
Holzrahmenbaukonstruktion

„Zusammenkommen

voneinander lernen
miteinander leben
gegenseitig helfen
Vorurteile aufbrechen

„salade bowl

CAFÉ FIDA

Erdgeschoss mit gewerblichem Nutzen

Kaffee, Kuchen & Menü aus Kochkursen
Lernküche für Kochkurse aus aller Welt
Workshopsraum für Filme & Vorträge

„nachhaltige & gesunde Ernährung erleben

KURS

PROJEKT

BETREUUNG

DATUM

RAUMENTWURF 3 WS21/22
QUARTIER AM ROTWEG
HAUS FRED & FIDA
PROF. DIANE ZIEGLER &
DIPL.-ING. ROSA PÖTTINGER-TEUFEL
22.04.2022



Schnitt B-B



Luftraum 2.OG



Schnitt A-A



2.OG M1:100



3.OG M1:100