



# Brücken schlagen

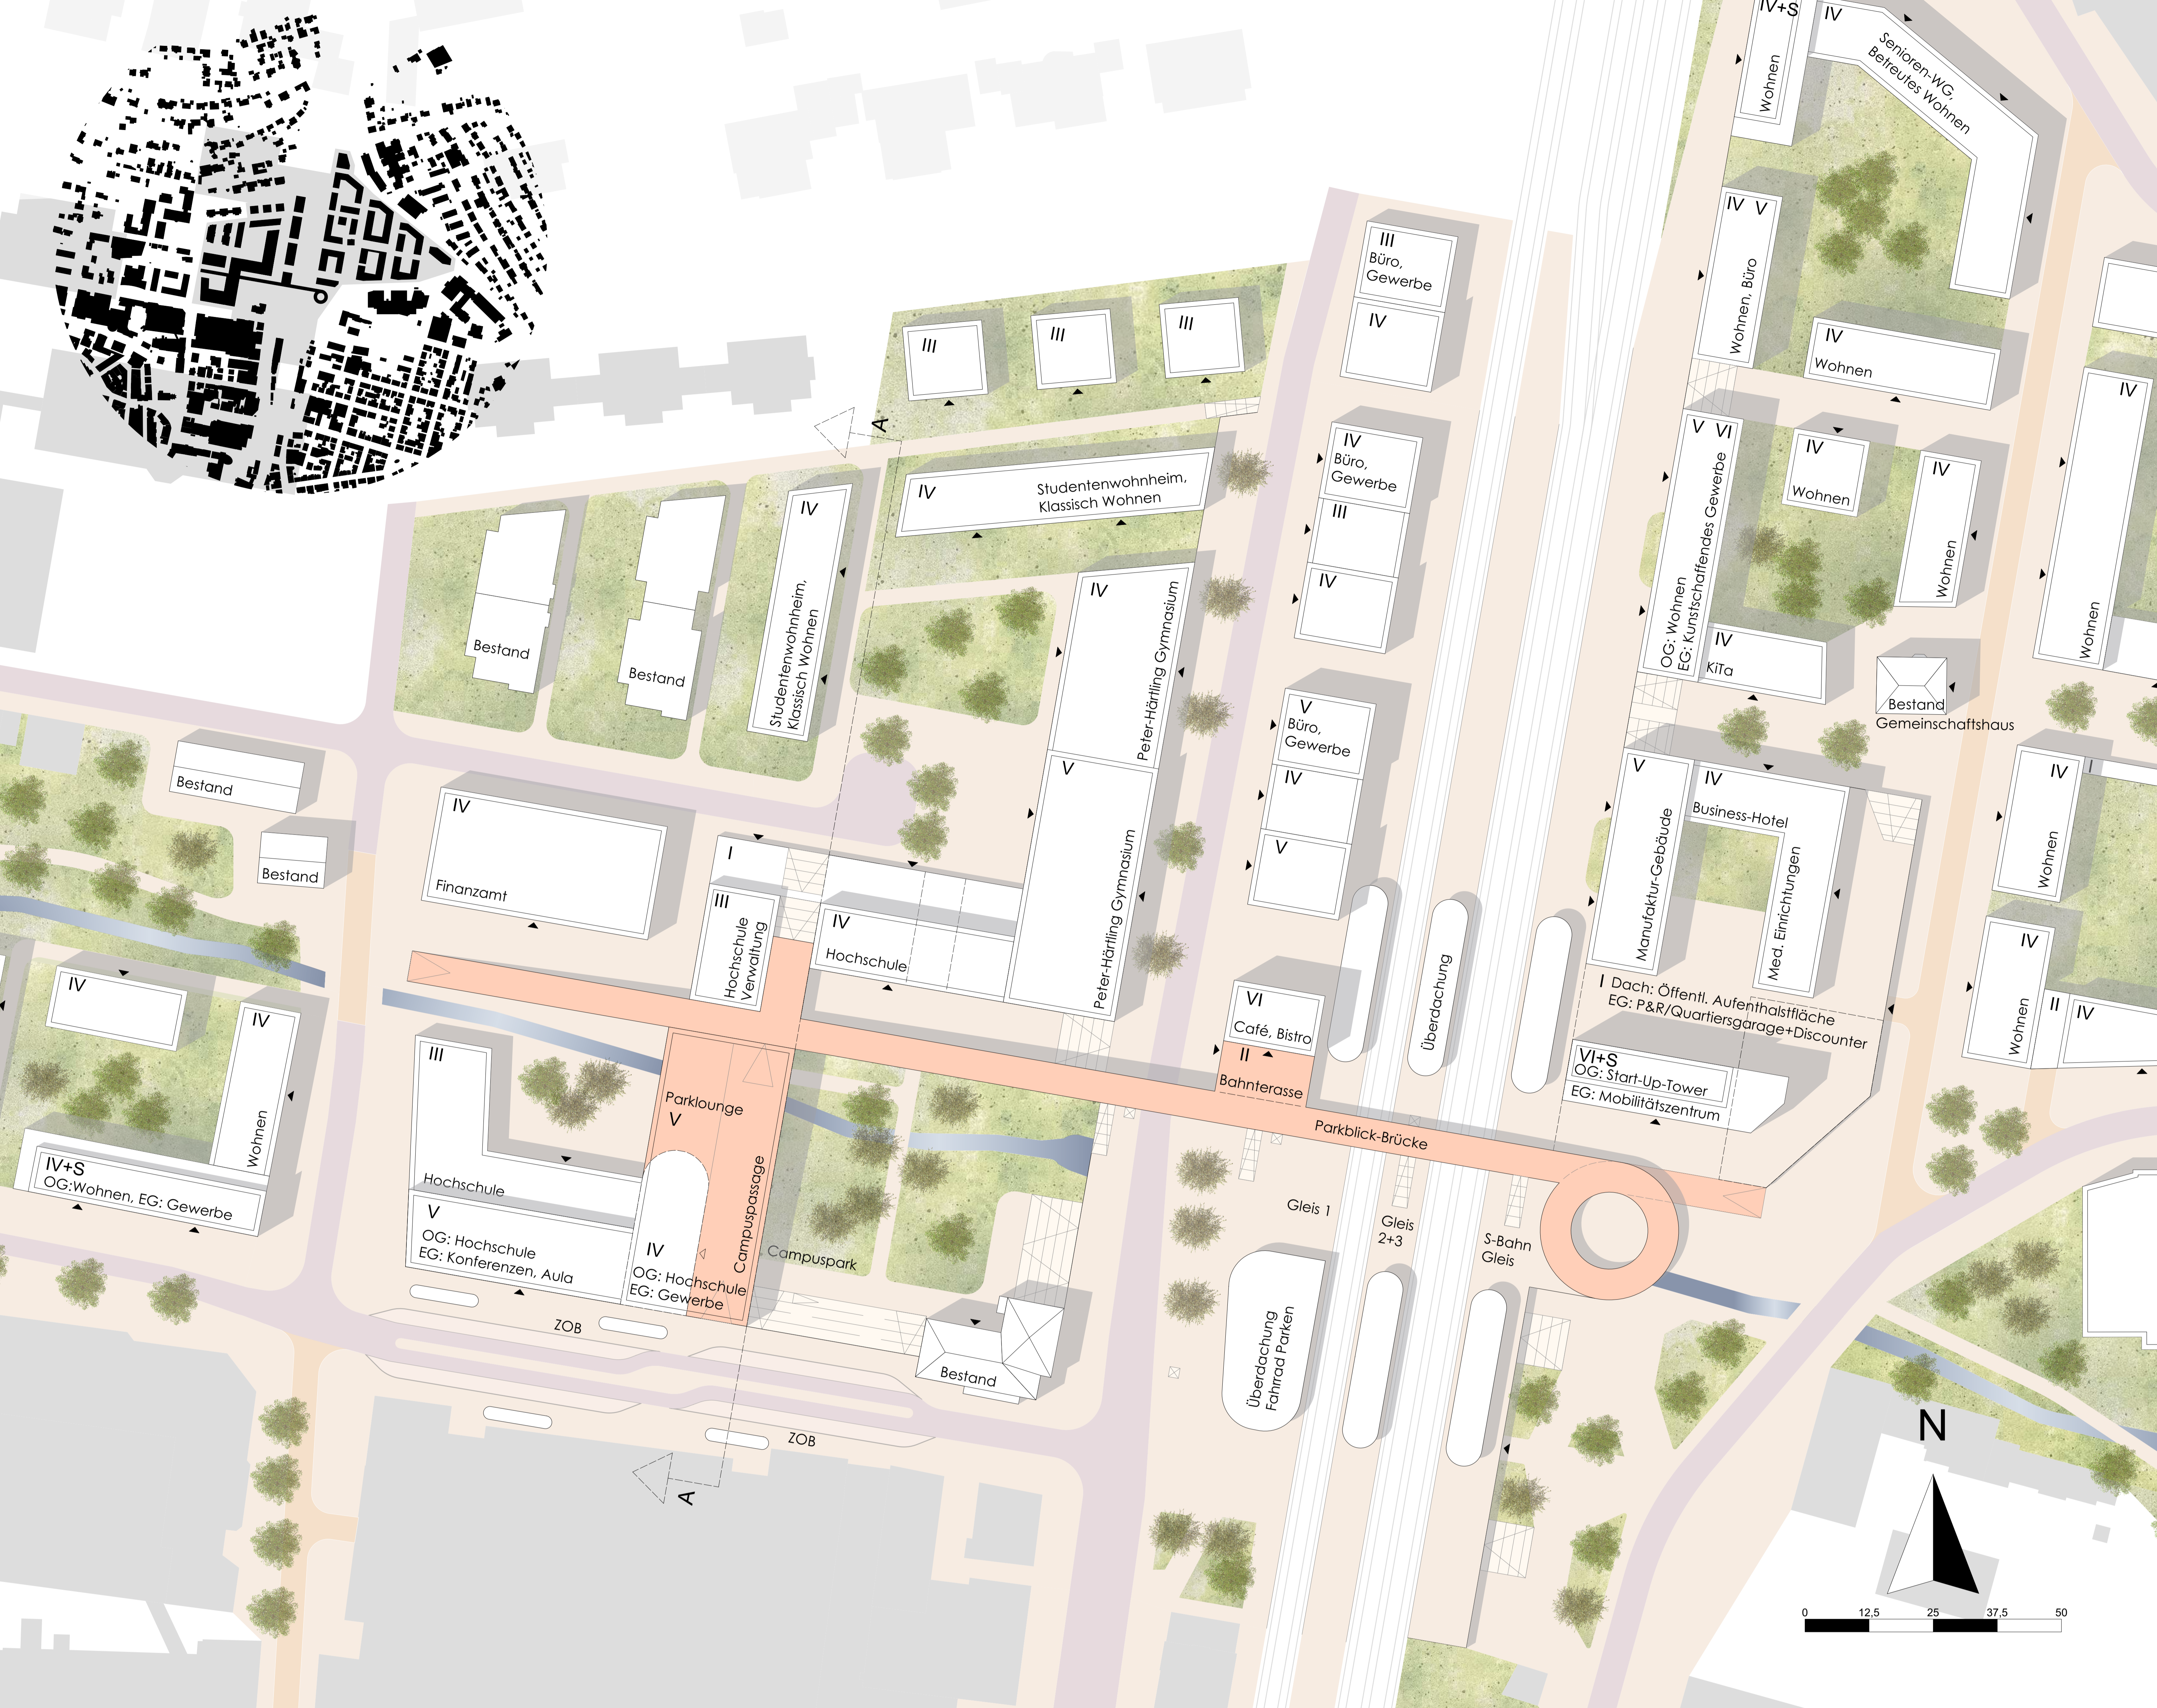


Städtebauliches Konzept

Maßstab 1:500

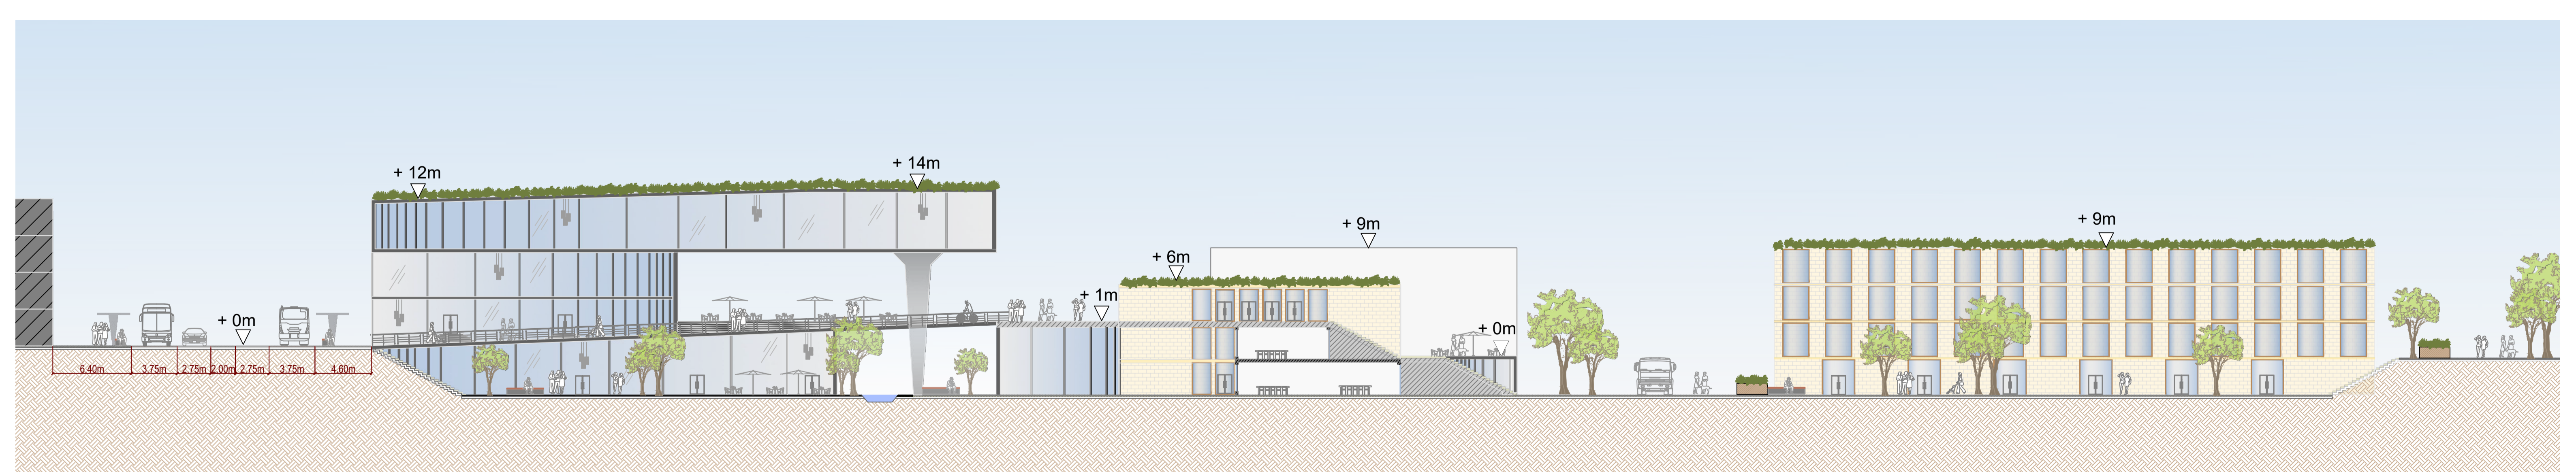

Schnitt AA

Maßstab 1:250

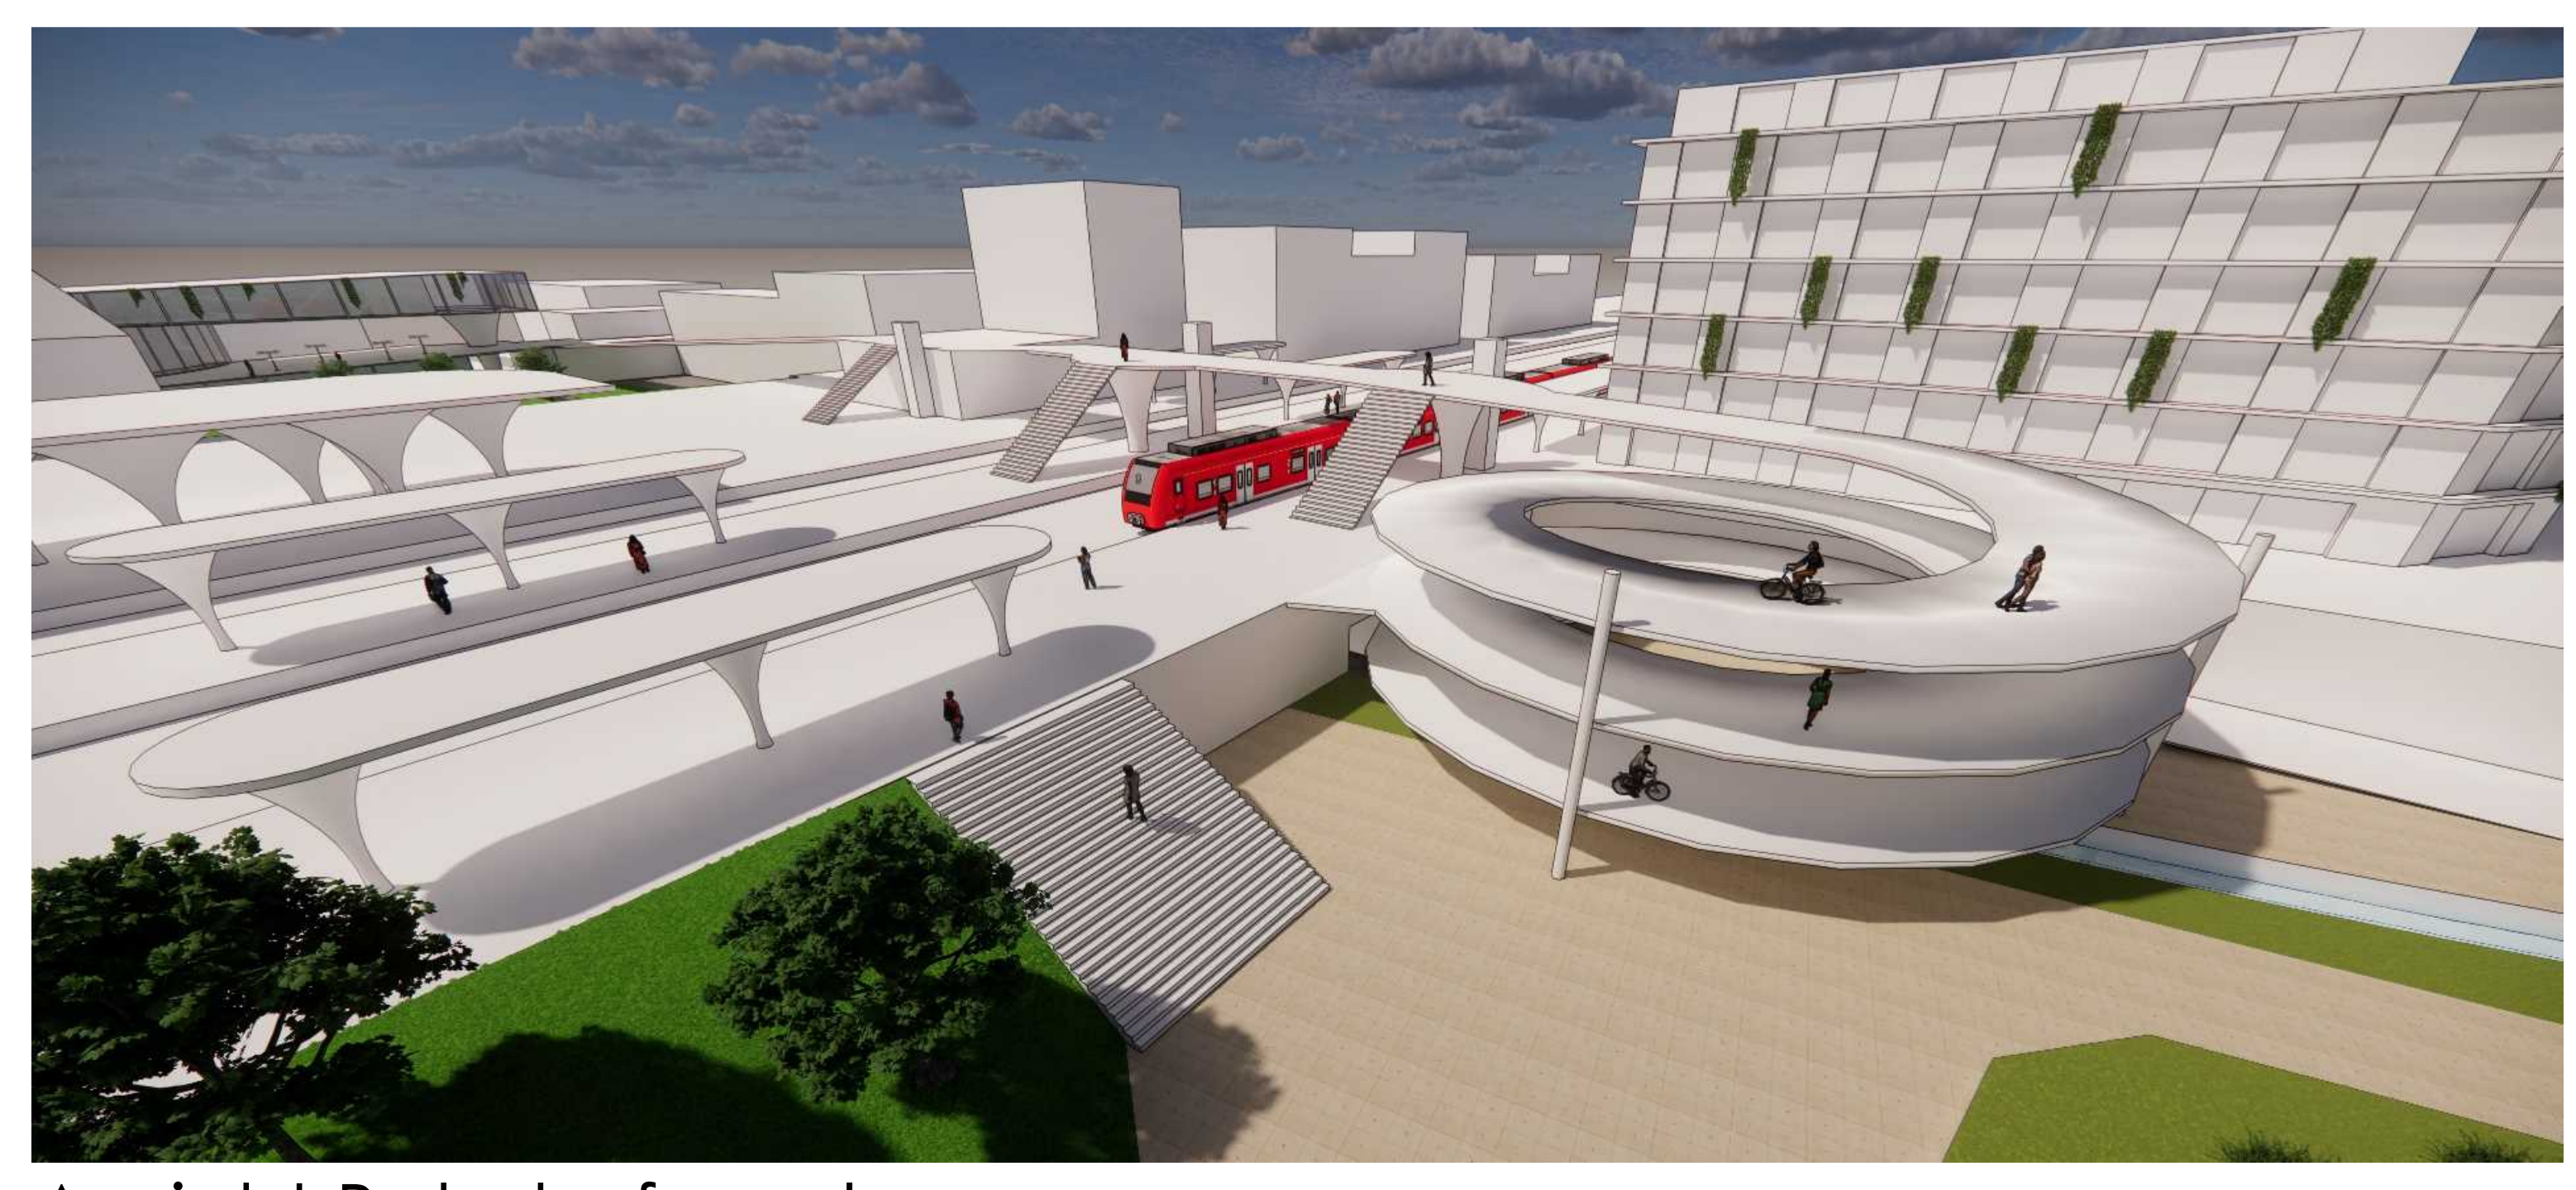

Ansicht Bahnhofareal



Ansicht Campuspark